


LÉGENDE - STYLES DE LIGNE

- LIMITE DE PROPRIÉTÉ
- MARGE DE REcul LATÉRALE RÉGLEMENTAIRE
- MARGE DE REcul PROPOSÉE
- MARGE DE REcul DES BALCONS

LÉGENDE - CASES DE STATIONNEMENT

- CASE DE STATIONNEMENT ÉLECTRIQUE
- CASE DE STATIONNEMENT MOBILITÉ RÉDUITE
- CASE DE STATIONNEMENT RÉGULIER

SS1 - STATIONNEMENT	
STATIONNEMENTS RÉGULIERS	70 CASES
STATIONNEMENTS ÉLECTRIQUES	10 CASES
TANDEM	6 CASES
VÉLOS	52 CASES
CASIERS	2 CASIERS

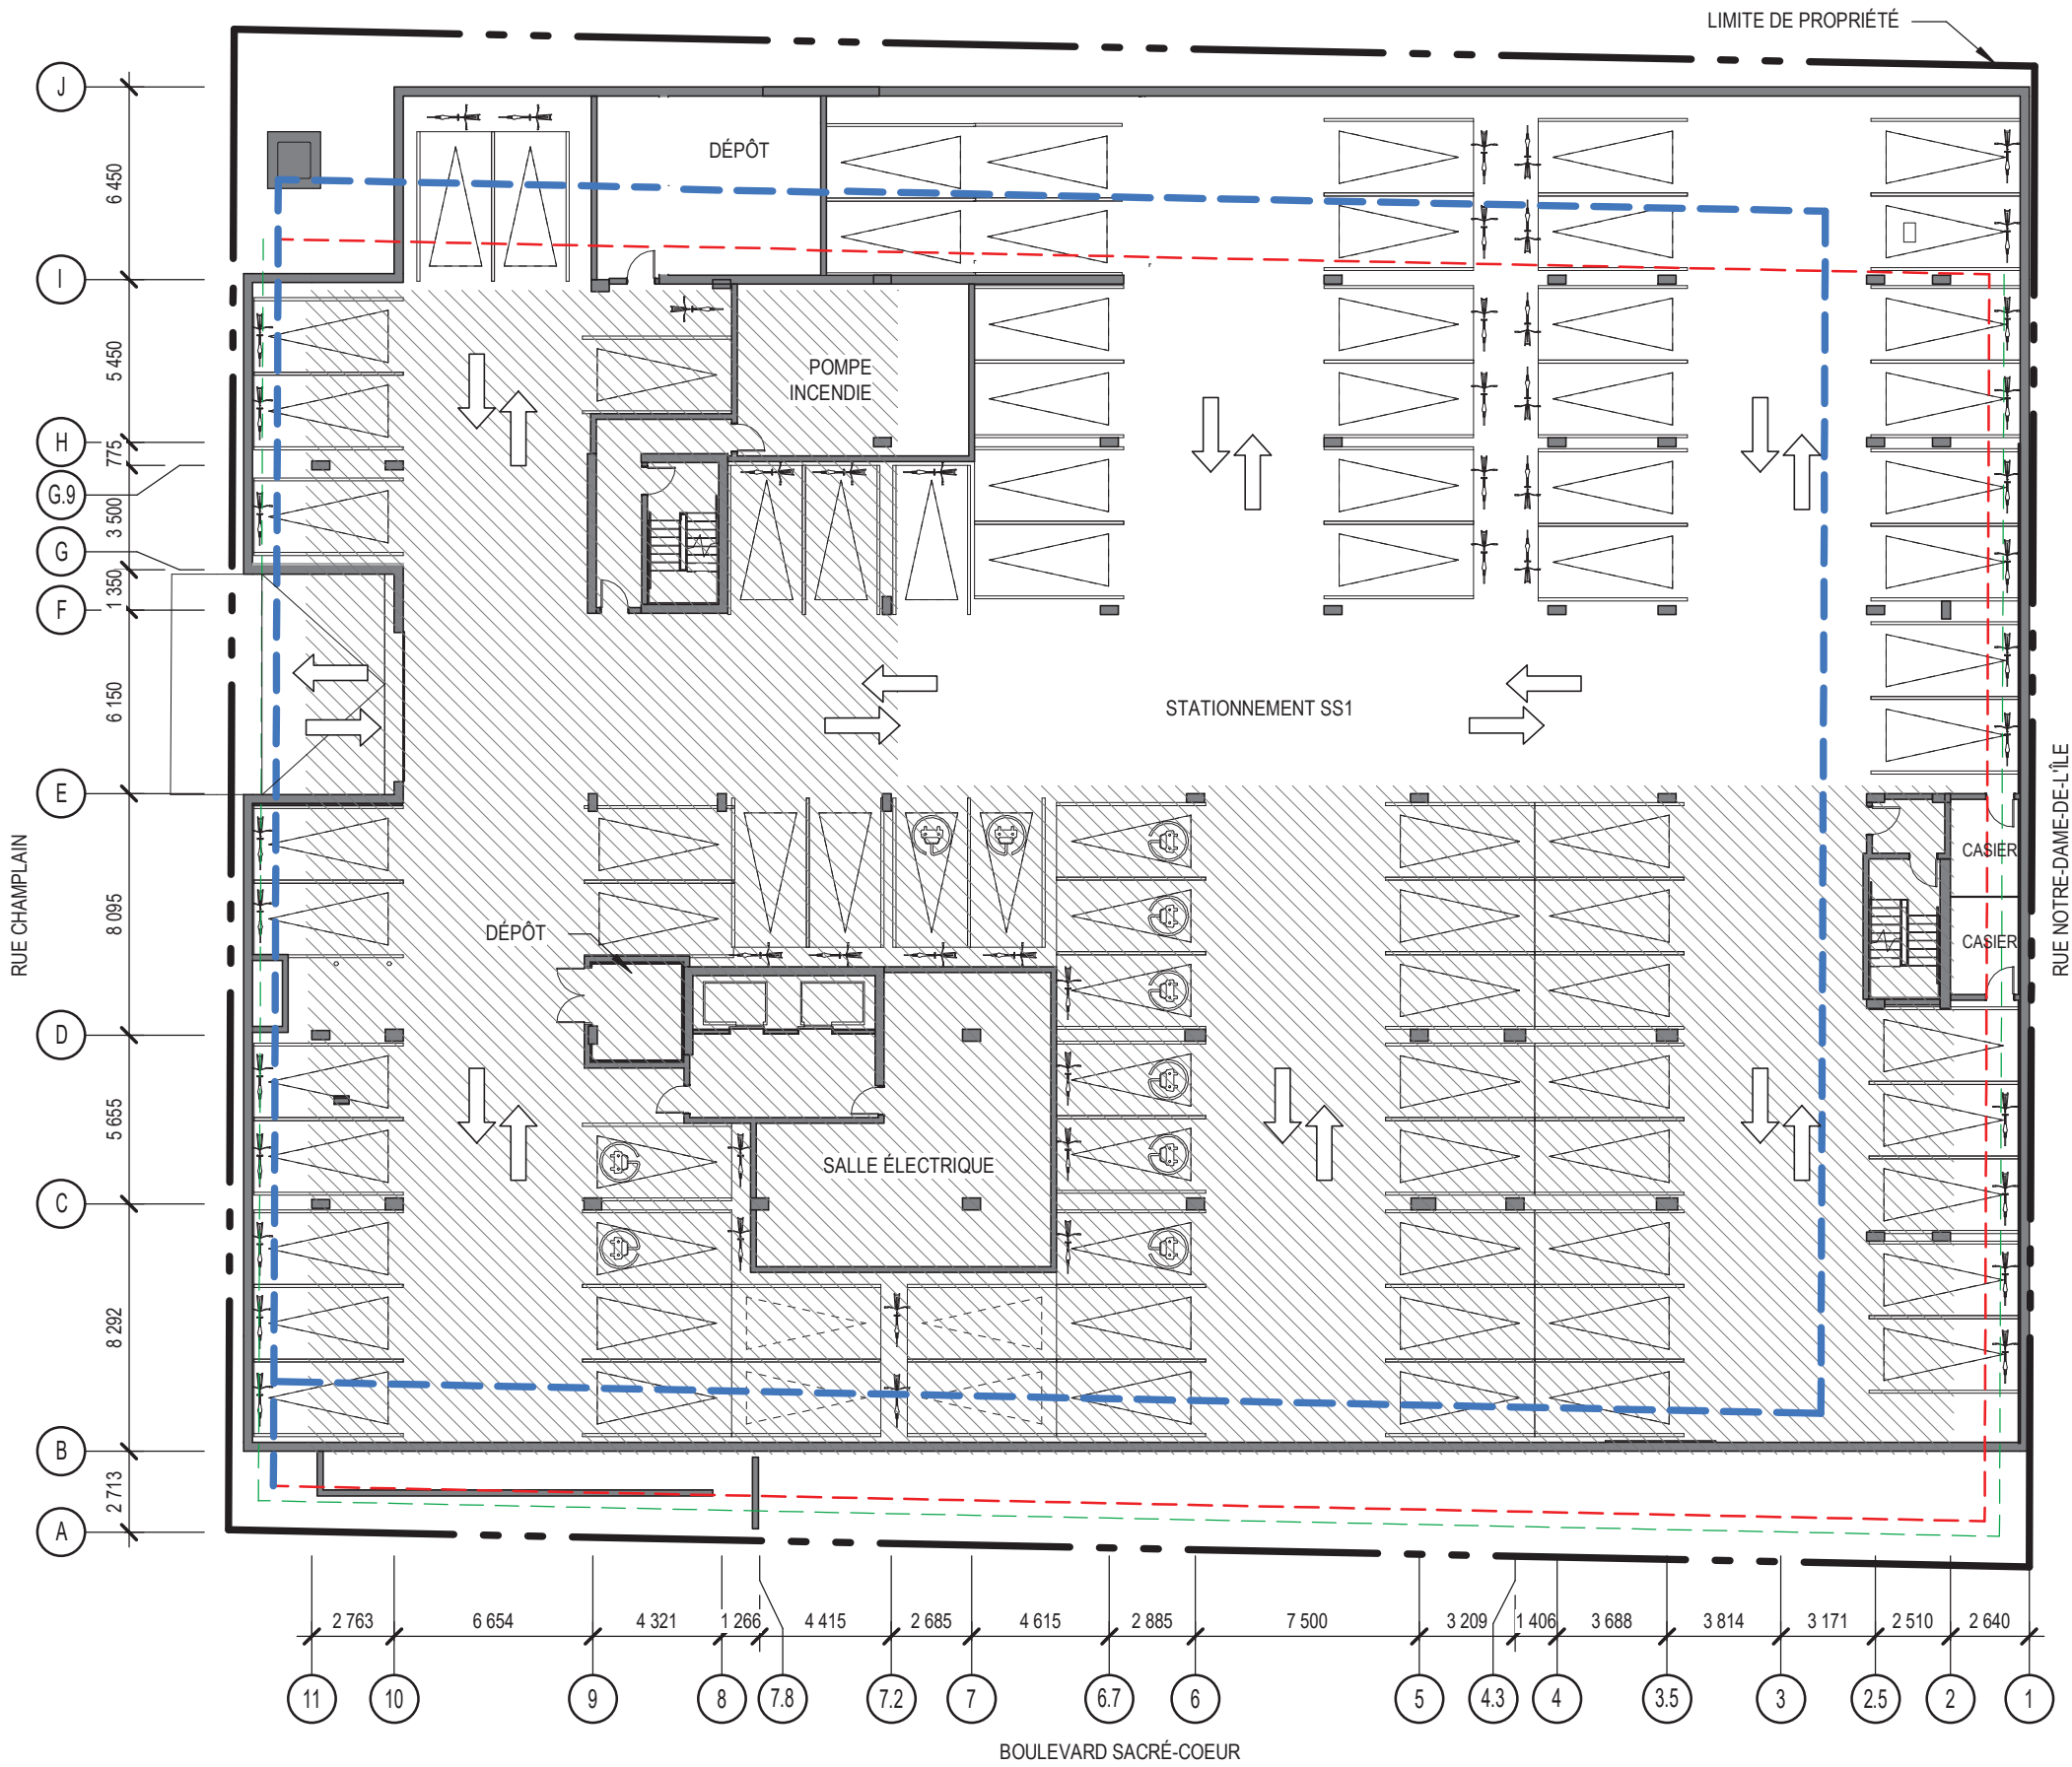

PLAN SOUS-SOL 1

ÉCHELLE 1:250

LÉGENDE - STYLES DE LIGNE

- LIMITE DE PROPRIÉTÉ
- MARGE DE REcul LATÉRALE RÉGLEMENTAIRE
- MARGE DE REcul PROPOSÉE
- MARGE DE REcul DES BALCONS


LÉGENDE DES MATÉRIAUX

- A TERRASSE EN BÉTON COULÉ
- B DALLE DE BÉTON SUR PLOTS
- C TOITURE VÉGÉTALISÉE - SÉDUM SANS ENTRETIENT
- D TOITURE BLANCHE

LÉGENDE - CASES DE STATIONNEMENT

- CASE DE STATIONNEMENT ÉLECTRIQUE
- CASE DE STATIONNEMENT MOBILITÉ RÉDUITE
- CASE DE STATIONNEMENT RÉGULIER

RDC - STATIONNEMENT / LOGEMENT	
STATIONNEMENTS RÉGULIERS	26 CASES
MOBILITÉ RÉDUITES	4 CASES
VÉLOS	15 CASES
CASIERS	103 CASIERS

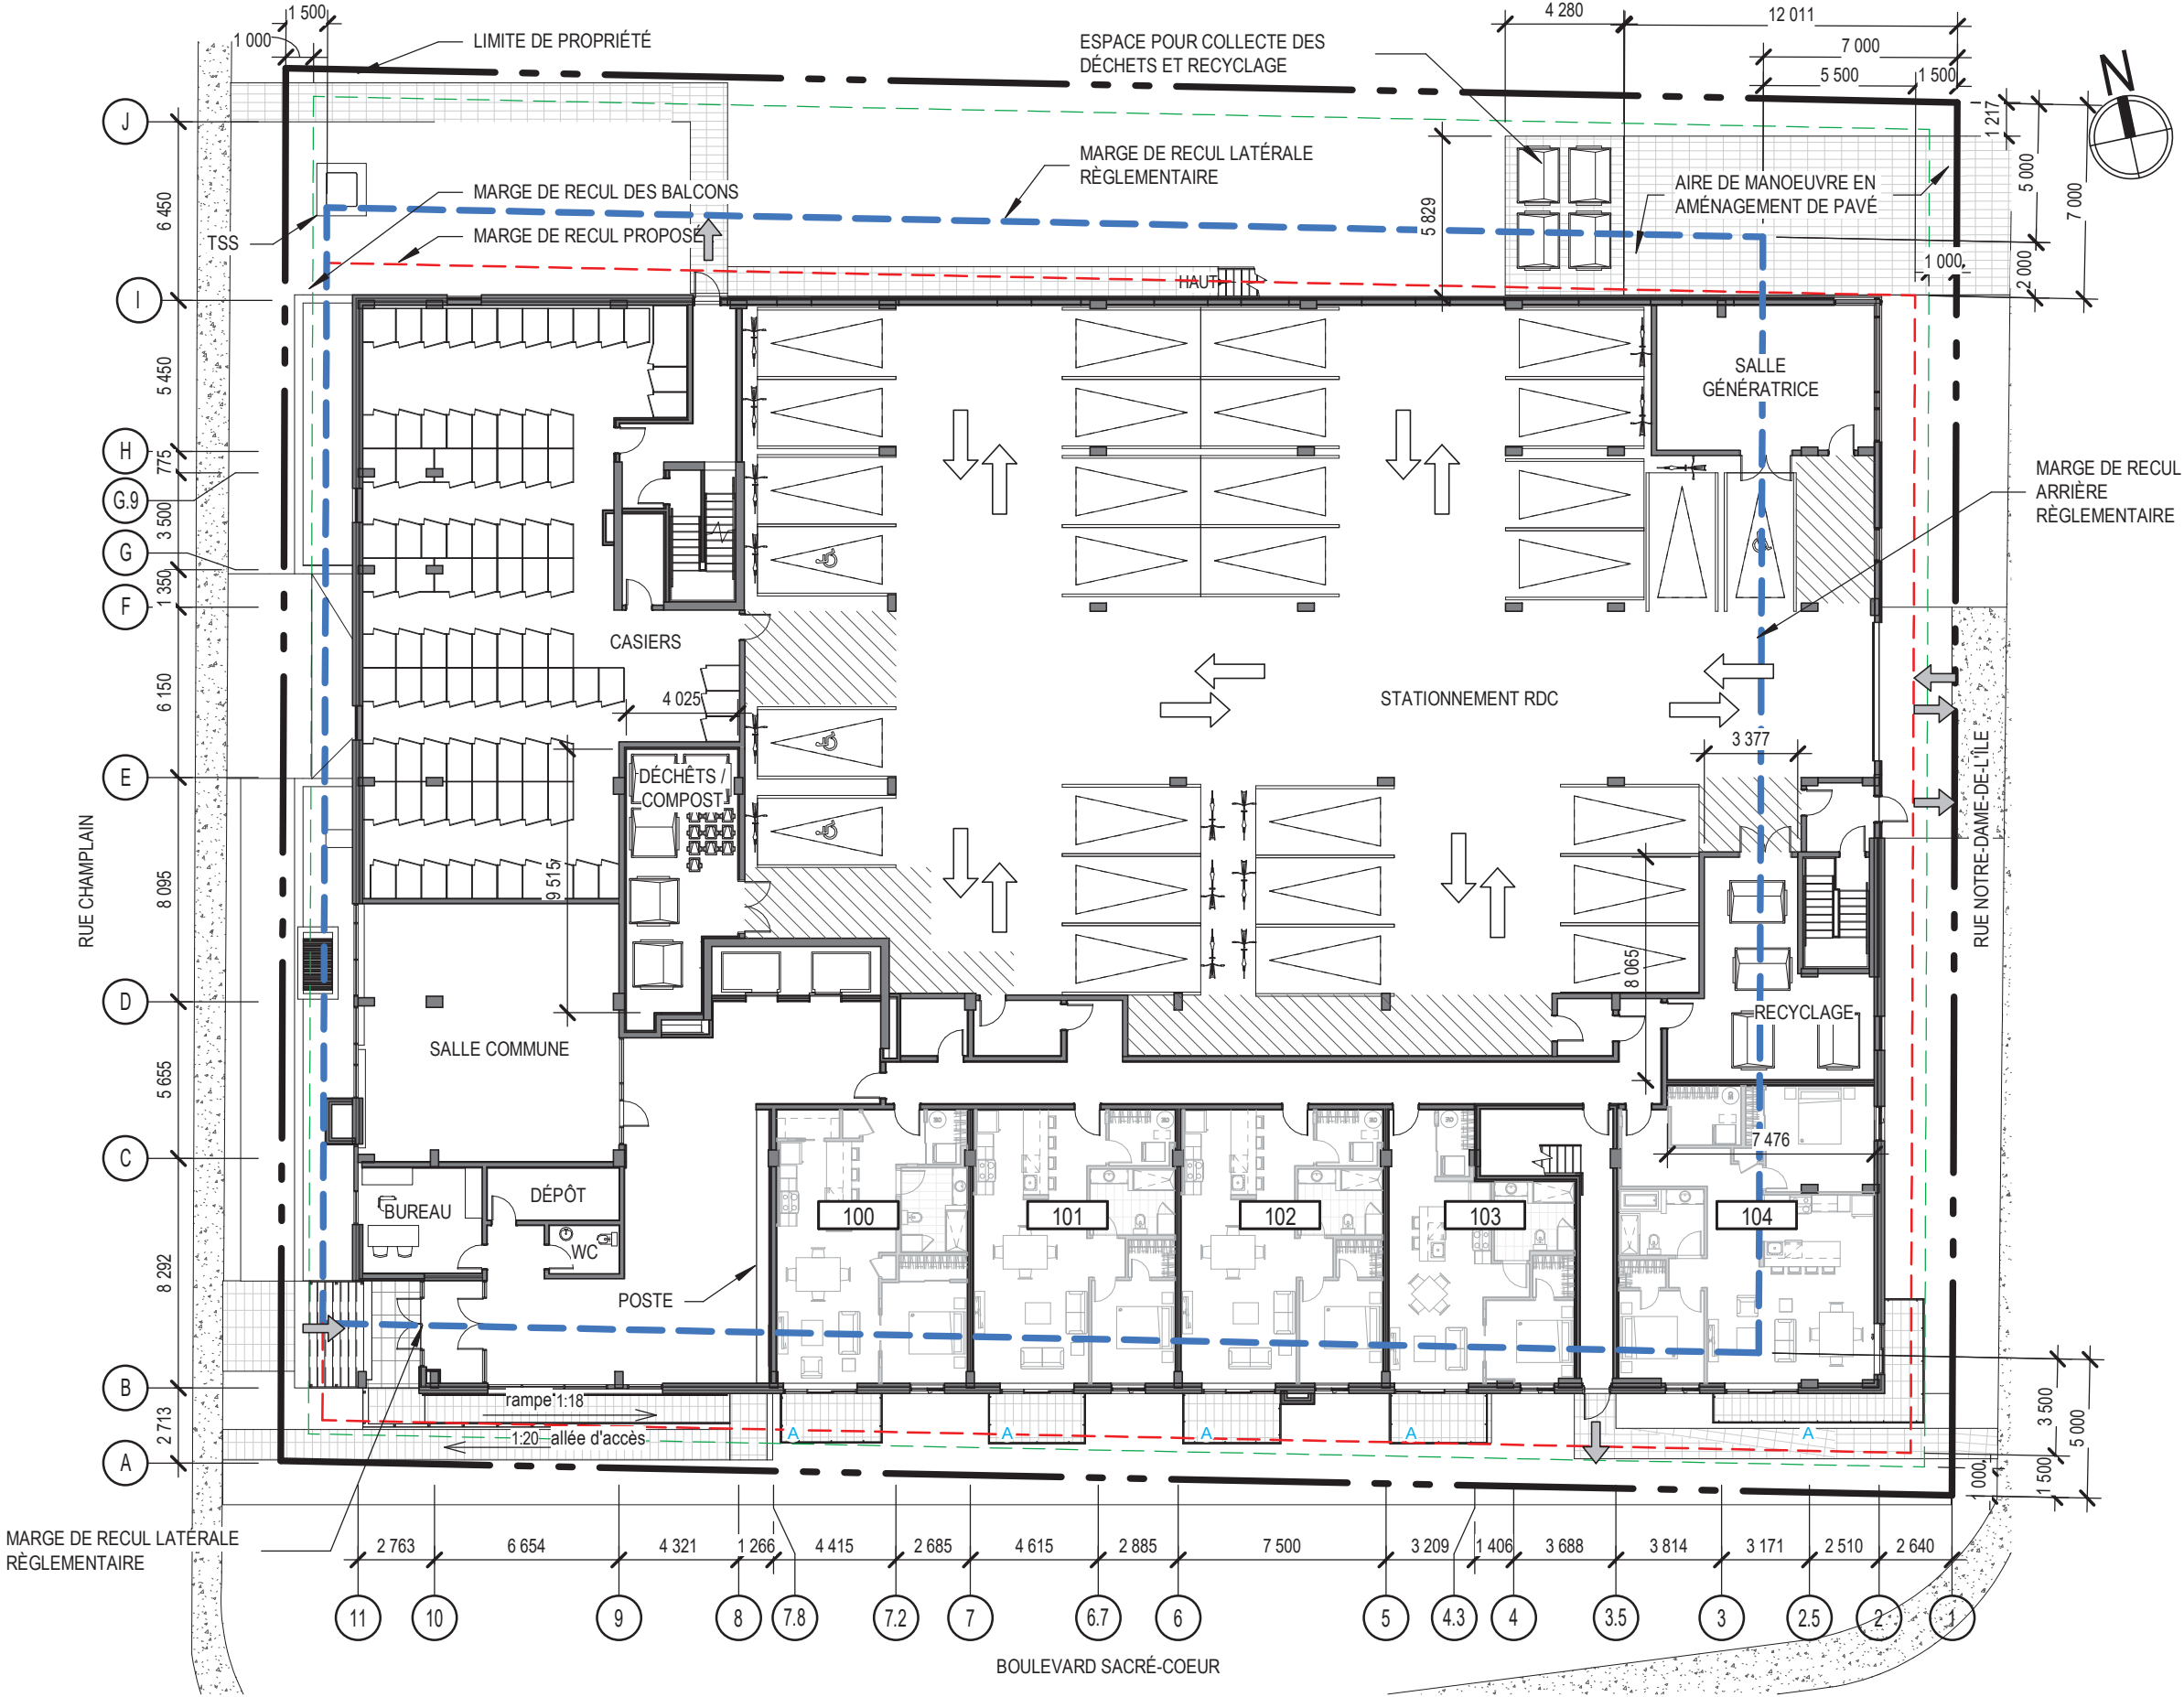

PLAN REZ-DE-CHAUSSÉE


ÉCHELLE 1:250

LÉGENDE - STYLES DE LIGNE

- LIMITE DE PROPRIÉTÉ
- MARGE DE REcul LATÉRALE RÉGLEMENTAIRE
- MARGE DE REcul PROPOSÉE
- MARGE DE REcul DES BALCONS

LÉGENDE DES MATÉRIAUX

- A TERRASSE EN BÉTON COULÉ
- B DALLE DE BÉTON SUR PLOTS
- C TOITURE VÉGÉTALISÉE - SÉDUM SANS ENTRETIEN
- D TOITURE BLANCHE

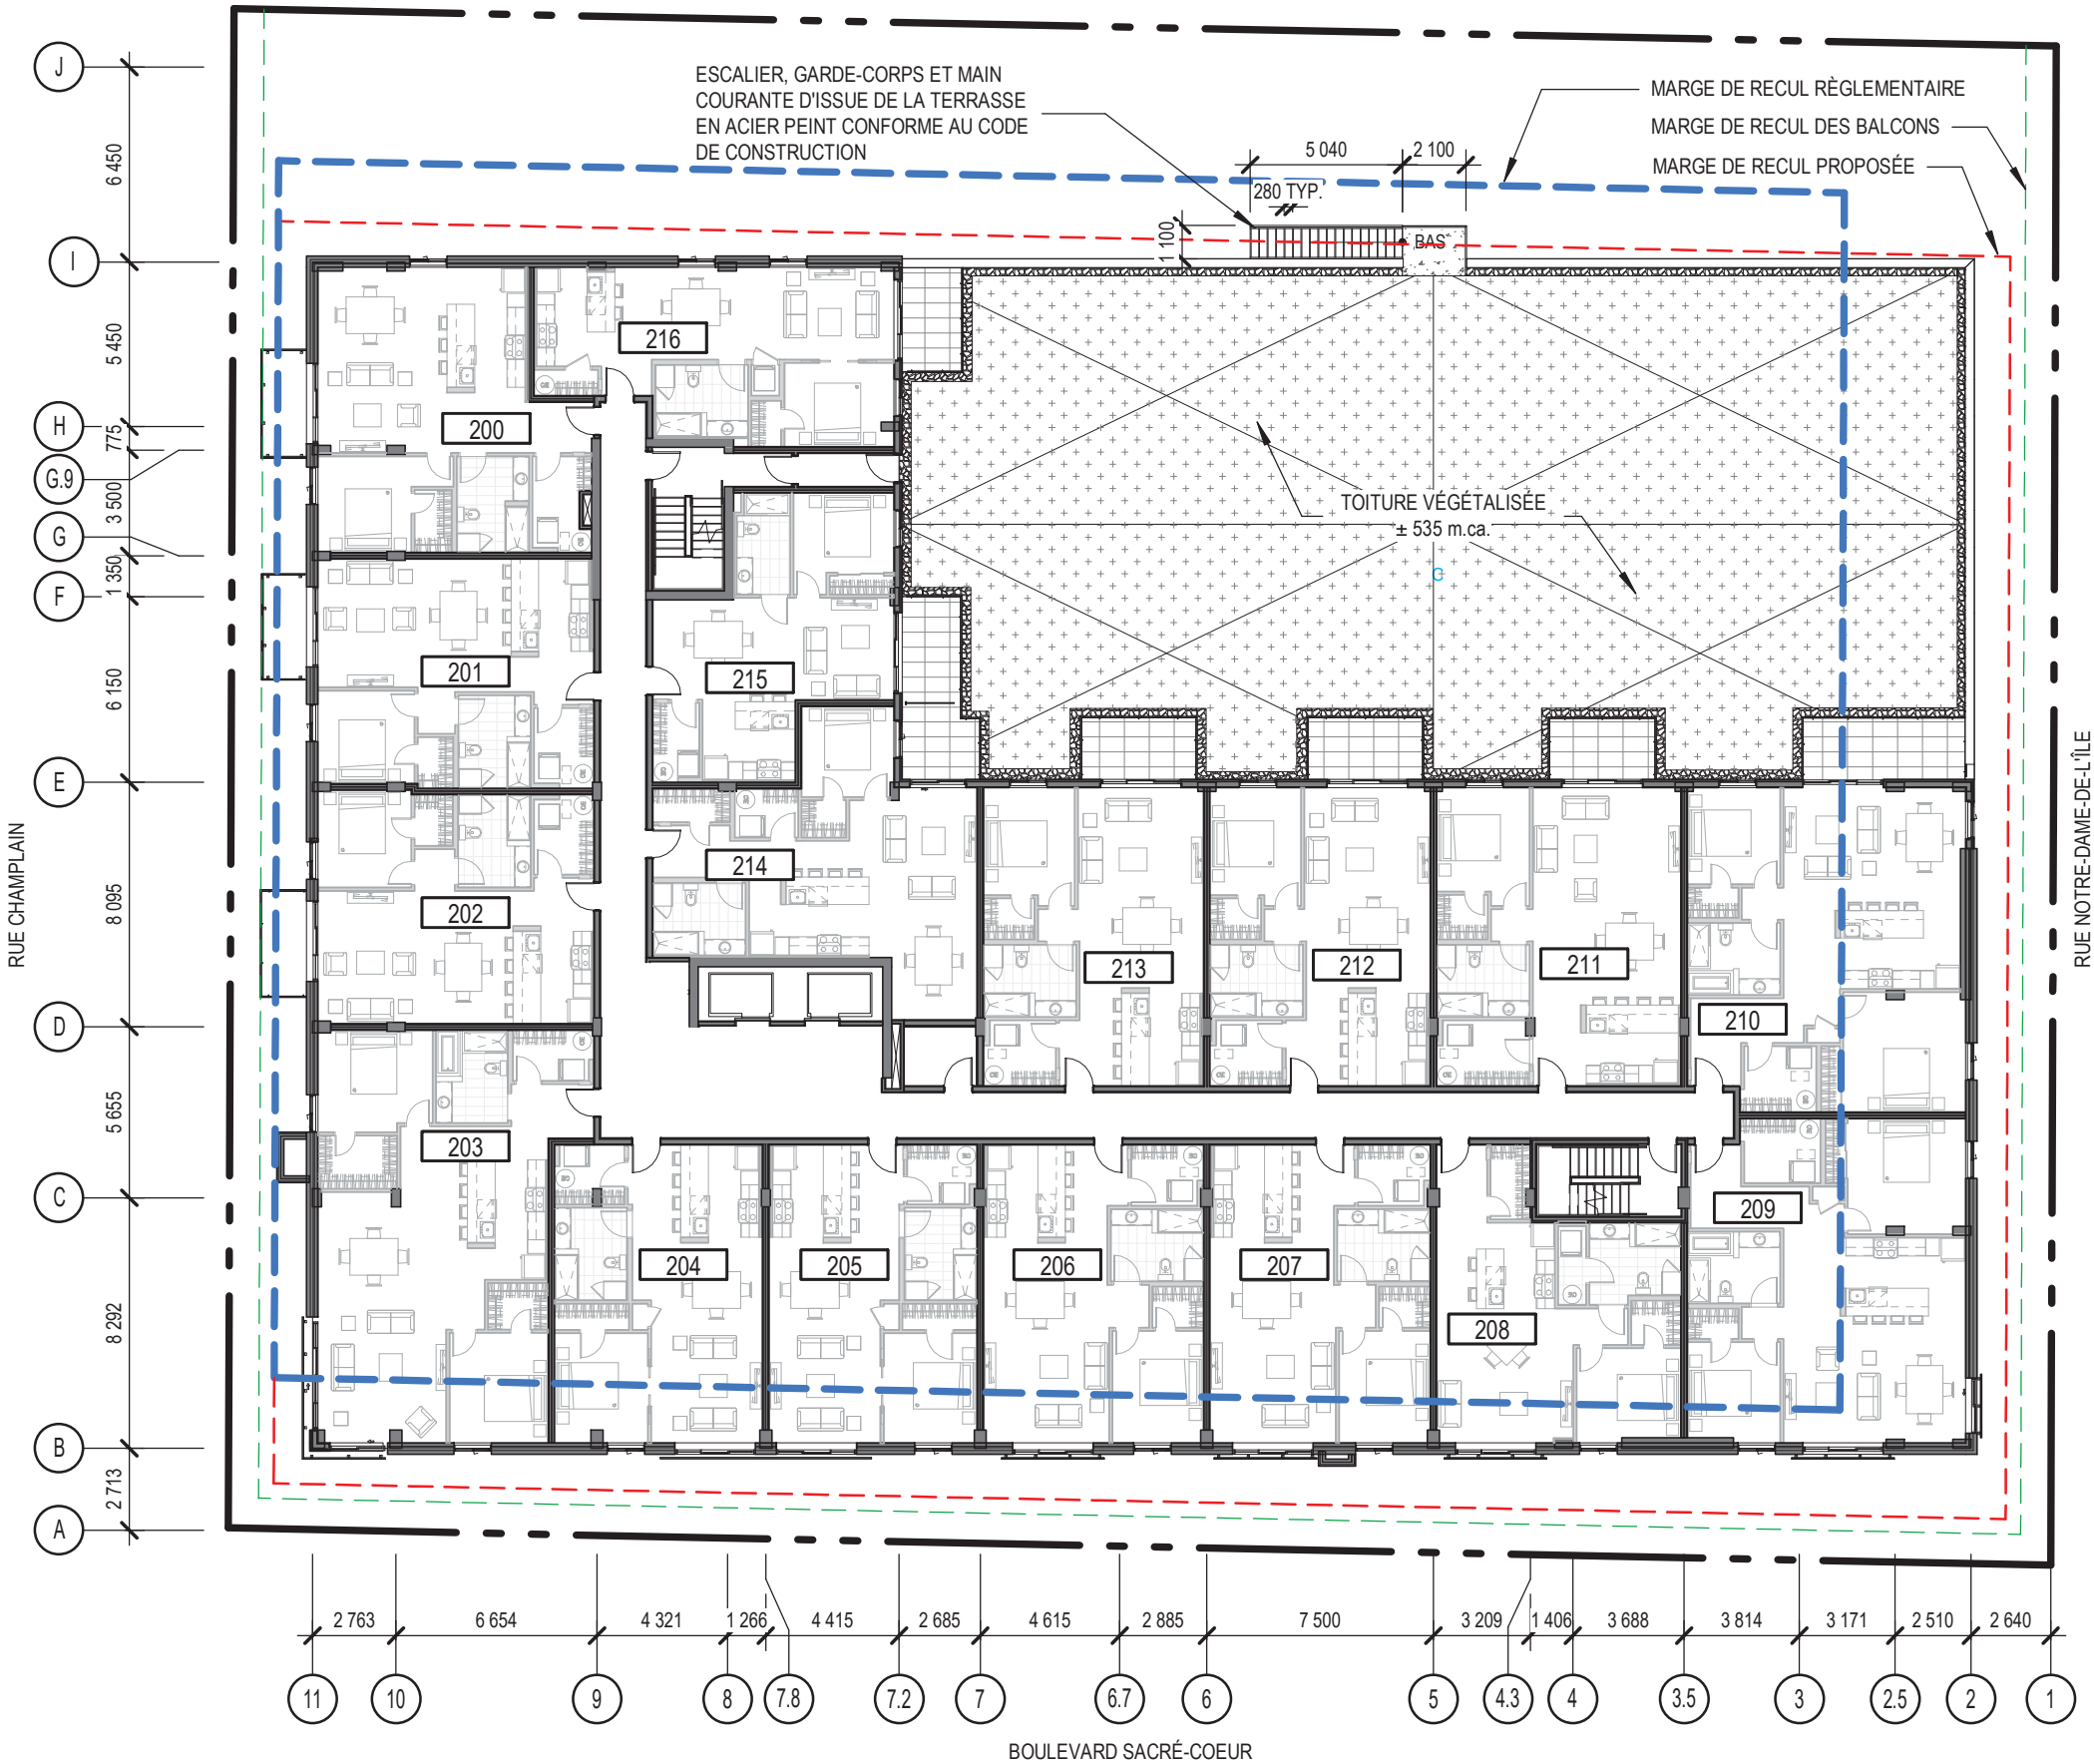

PLAN NIVEAU 2

ÉCHELLE 1:250

LÉGENDE - STYLES DE LIGNE

- LIMITE DE PROPRIÉTÉ
- MARGE DE REcul LATÉRALE RÉGLEMENTAIRE
- MARGE DE REcul PROPOSÉE
- MARGE DE REcul DES BALCONS



PLAN TYPE NIVEAUX 3 À 10

ÉCHELLE 1:250

LÉGENDE - STYLES DE LIGNE

- LIMITE DE PROPRIÉTÉ
- MARGE DE REcul LATÉRALE RÉGLEMENTAIRE
- MARGE DE REcul PROPOSÉE
- MARGE DE REcul DES BALCONS



PLAN NIVEAU 11


ÉCHELLE 1:250

LÉGENDE - STYLES DE LIGNE

- LIMITE DE PROPRIÉTÉ
- MARGE DE REcul LATÉRALE RÉGLEMENTAIRE
- MARGE DE REcul PROPOSÉE
- MARGE DE REcul DES BALCONS

LÉGENDE DES MATÉRIAUX

- A TERRASSE EN BÉTON COULÉ
- B DALLE DE BÉTON SUR PLOTS
- C TOITURE VÉGÉTALISÉE - SÉDUM SANS ENTRETIENT
- D TOITURE BLANCHE

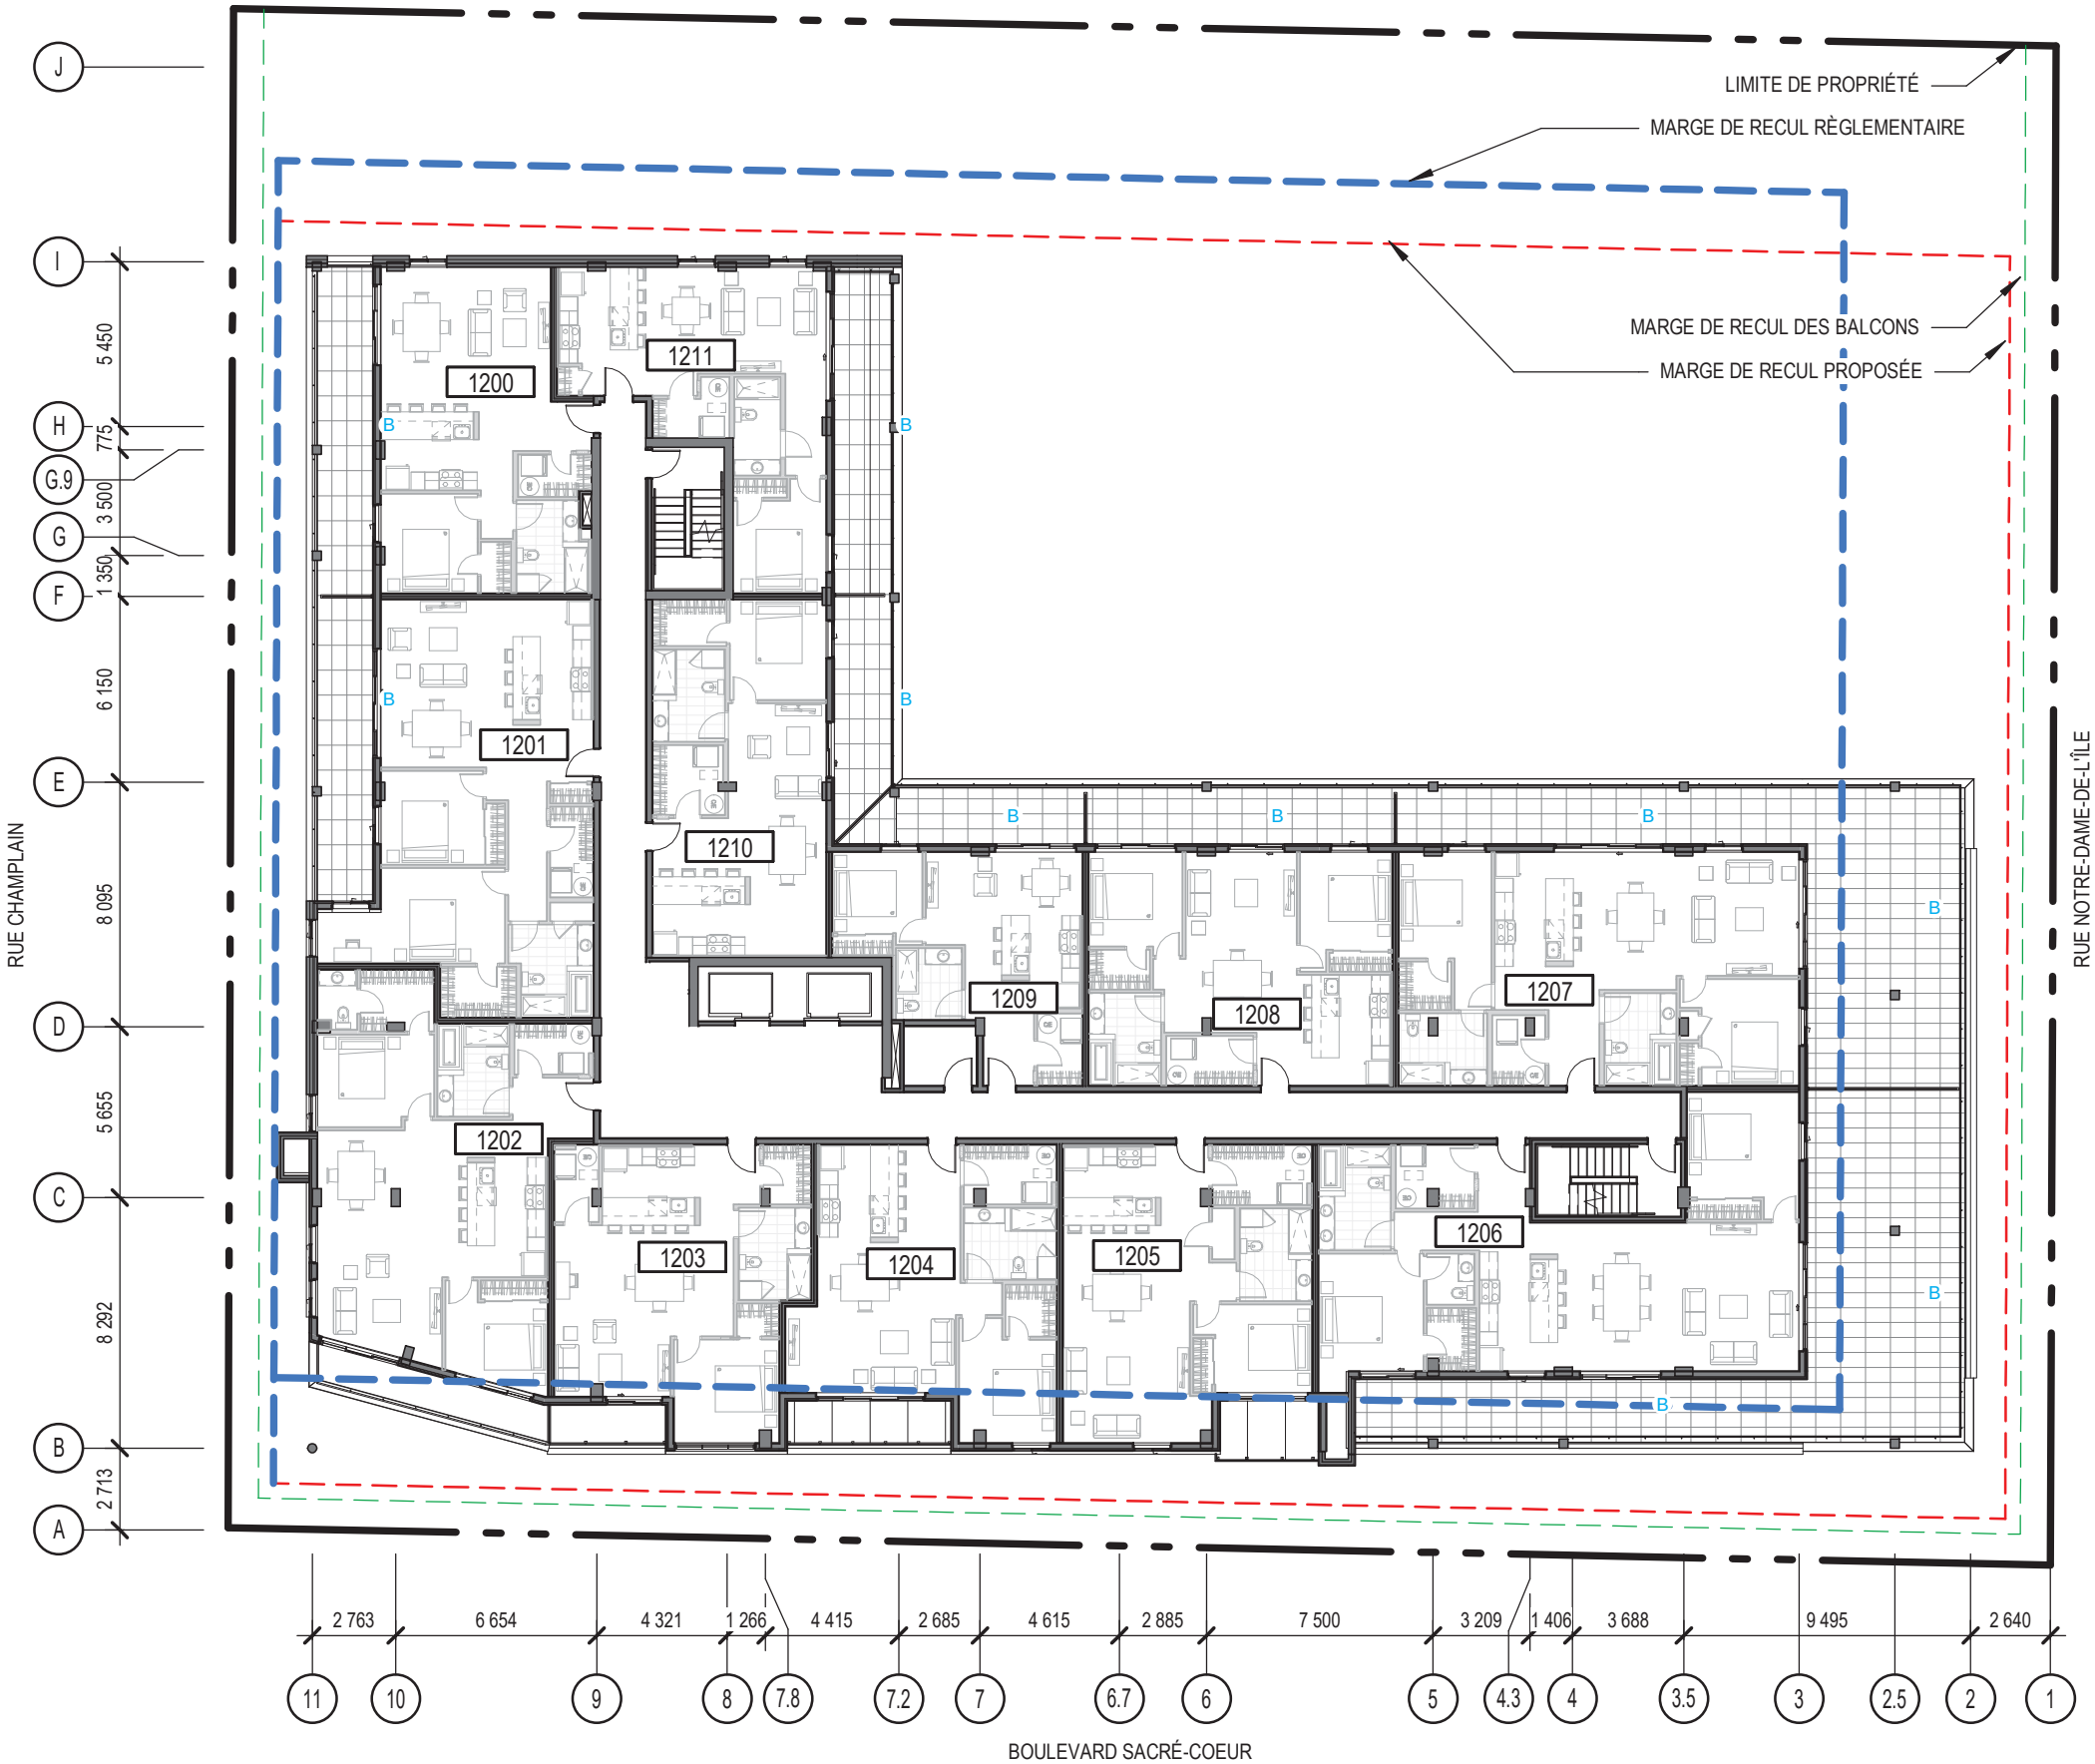

LÉGENDE - STYLES DE LIGNE

- LIMITE DE PROPRIÉTÉ
- MARGE DE REcul LATÉRALE RÉGLEMENTAIRE
- MARGE DE REcul PROPOSÉE
- MARGE DE REcul DES BALCONS

