


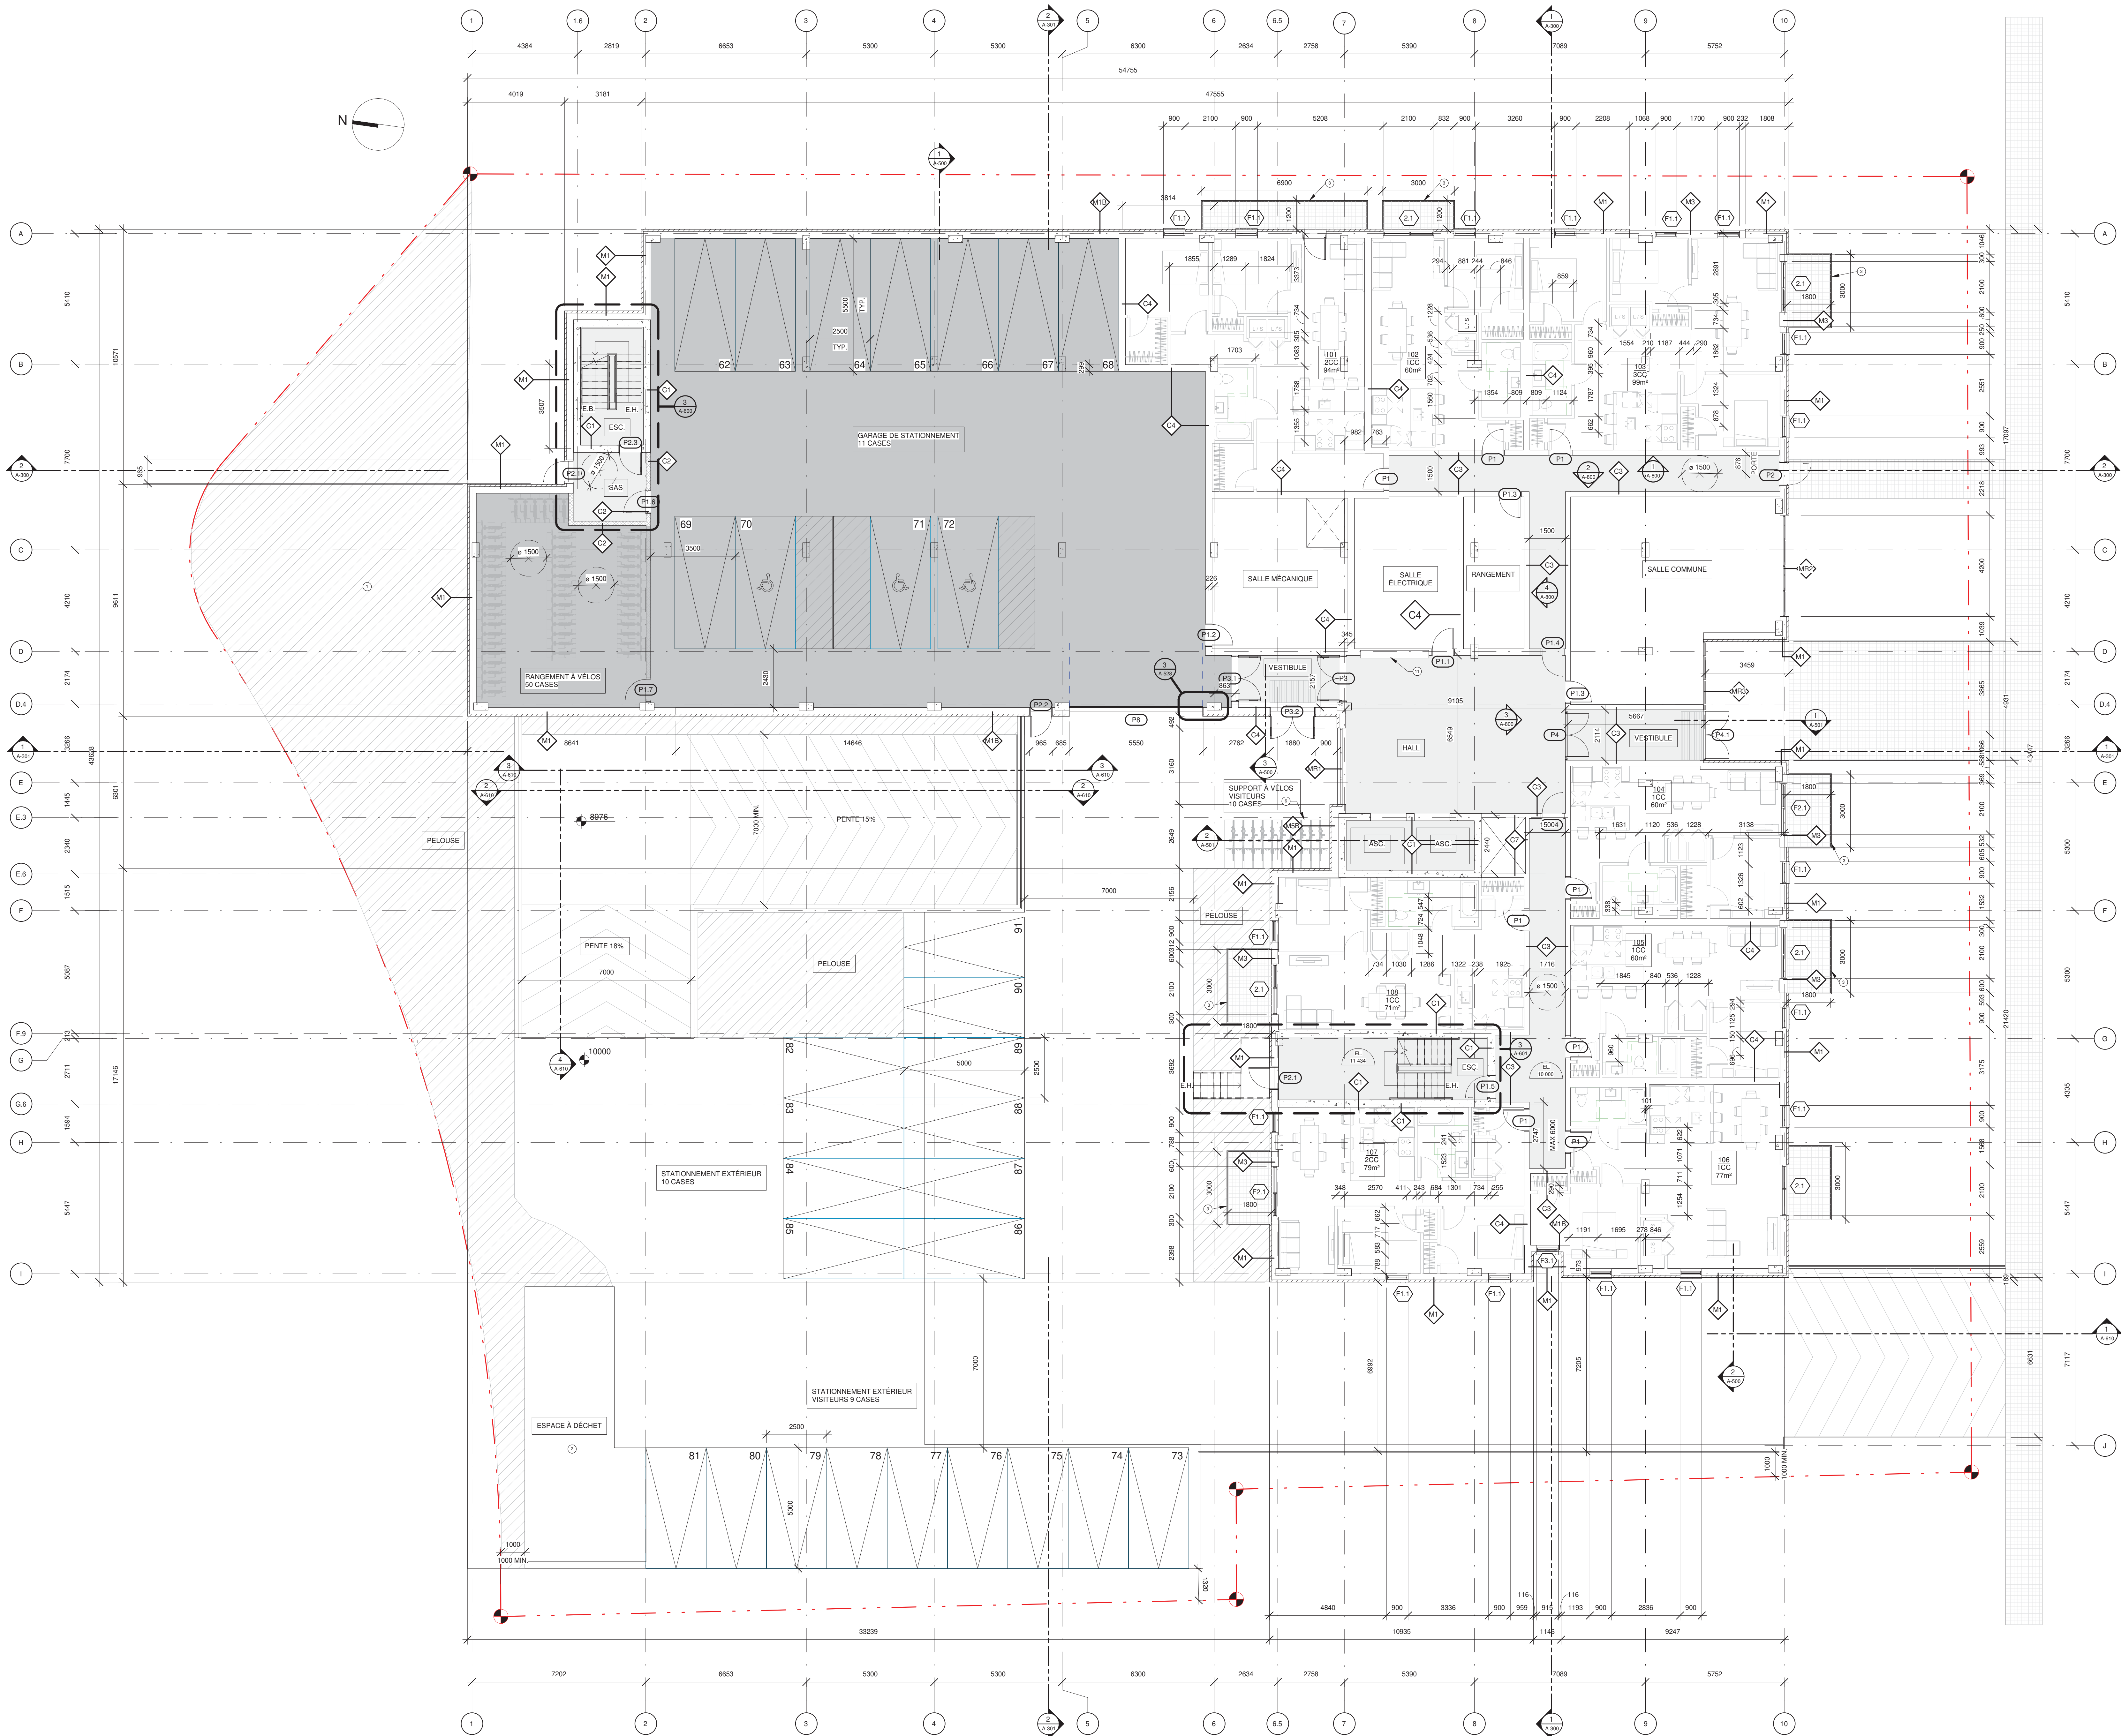

- LÉGENDE**
- ESPACE COMMUNS
 - PARCOURS UNIVERSELLE: HAUTEUR LIBRE DE 2000mm MINIMUM
 - CASE DE STATIONNEMENT AVEC BORNE DE CHARGEMENT POUR VEHICULES ELECTRIQUES
 - ENTREES / ACCES AUX BATIMENTS
 - ENTREES / ACCES AUX STATIONNEMENTS INTERIEURS
- NOTES GENERALES**
- POUR TOUTS RENSEIGNEMENTS SUR LES EQUIPEMENTS ELECTRIQUES, VOIR ELECTRICITE
 - POUR TOUTS RENSEIGNEMENTS SUR LES EQUIPEMENTS MECANIQUES, VOIR MECANIQUE
 - POUR TOUTS RENSEIGNEMENTS SUR LES ELEMENTS STRUCTURAUX, VOIR STRUCTURE
 - POUR TOUTS RENSEIGNEMENTS SUR LES EQUIPEMENTS DE CIVIL, VOIR CIVIL
 - VOIR PAGES A-400 ET SUIVANTES POUR PLANS AGRANDIS DES UNITES ET DES ESPACES COMMUNS/TECHNIQUES

- NOTES CLES**
- COUR INTERIEURE AMEUBLEE, VOIR PAYSAGE
 - ZONE D'ENTREPOSAGE POUR COLLECTE DES BACS, VOIR PAYSAGE
 - GARDE-CORPS A BARROTINS EN ALUMINIUM SOUDEES, VOIR DETAIL XX I A-600
 - APPRENTIS D'ASCENSEUR
 - ECRAN SEPARATEUR POUR BALCON, VOIR NOTES GENERALES
 - SUPPORTS A VELOS, VOIR PAYSAGE
 - CADRE ARCHITECTURAL EN REVETEMENT METALLIQUE
 - THAPPE D'ACCES
 - APPLIQUEUR FS SUR LE PREMIER 1500mm
 - GARGOULE
 - CASIER POSTAUX



CLIENT :
PLURIEL
ARCHITECTURE · SCIENCE DU BÂTIMENT
1455, rue City Councilors
Montréal (Québec) H5A 2E5
T : 514-877-4471

ENTREPRENEUR :

INGENIEUR EN MECANIQUE / ELECTRIQUE :



INGENIEUR STRUCTURE :



ARCHITECTE DE PAYSAGE :

NIVEAU GÉODÉSIQUE :
L'ÉLEVATION 10 000 CORRESPOND AU NIVEAU GÉODÉSIQUE RL 00.
SELON LE PLAN D'APPONTAGE ENM LE 19 DÉCEMBRE 2022, PAR
"HUBERT CARPENTIER", MINUTE 17204

PLAN CLE :

REVISION	DESCRIPTION	DATE
6	EMIS POUR COMMENTAIRES	2024-03-26
5	EMIS POUR PERMIS REV.01	2024-02-06
4	EMIS POUR PERMIS	2023-12-22
3	EMIS POUR COMMENTAIRES	2023-11-24
2	EMIS POUR CCU	2023-06-19
1	EMIS POUR COMMENTAIRES	2023-04-08

PROJET :

**295 BOULEVARD
SAINT-RENÉ EST**

SEAU :

NON POUR CONSTRUCTION

DISCIPLINE :

ARCHITECTURE

TITRE :

PLAN NIVEAU 1

DESSINÉ PAR :

J.P. / A.G. / J.L.

DOSSIER :

BT925

PROJETÉ PAR :

S.M.B. / J.T.

ÉCHELLE :

TEL QU'INDIQUÉE

APPROUVÉ PAR :

J.T.


DESSIN NO. :

DATE :

MARS 2023

A-100

NIVEAU 1
1 : 100

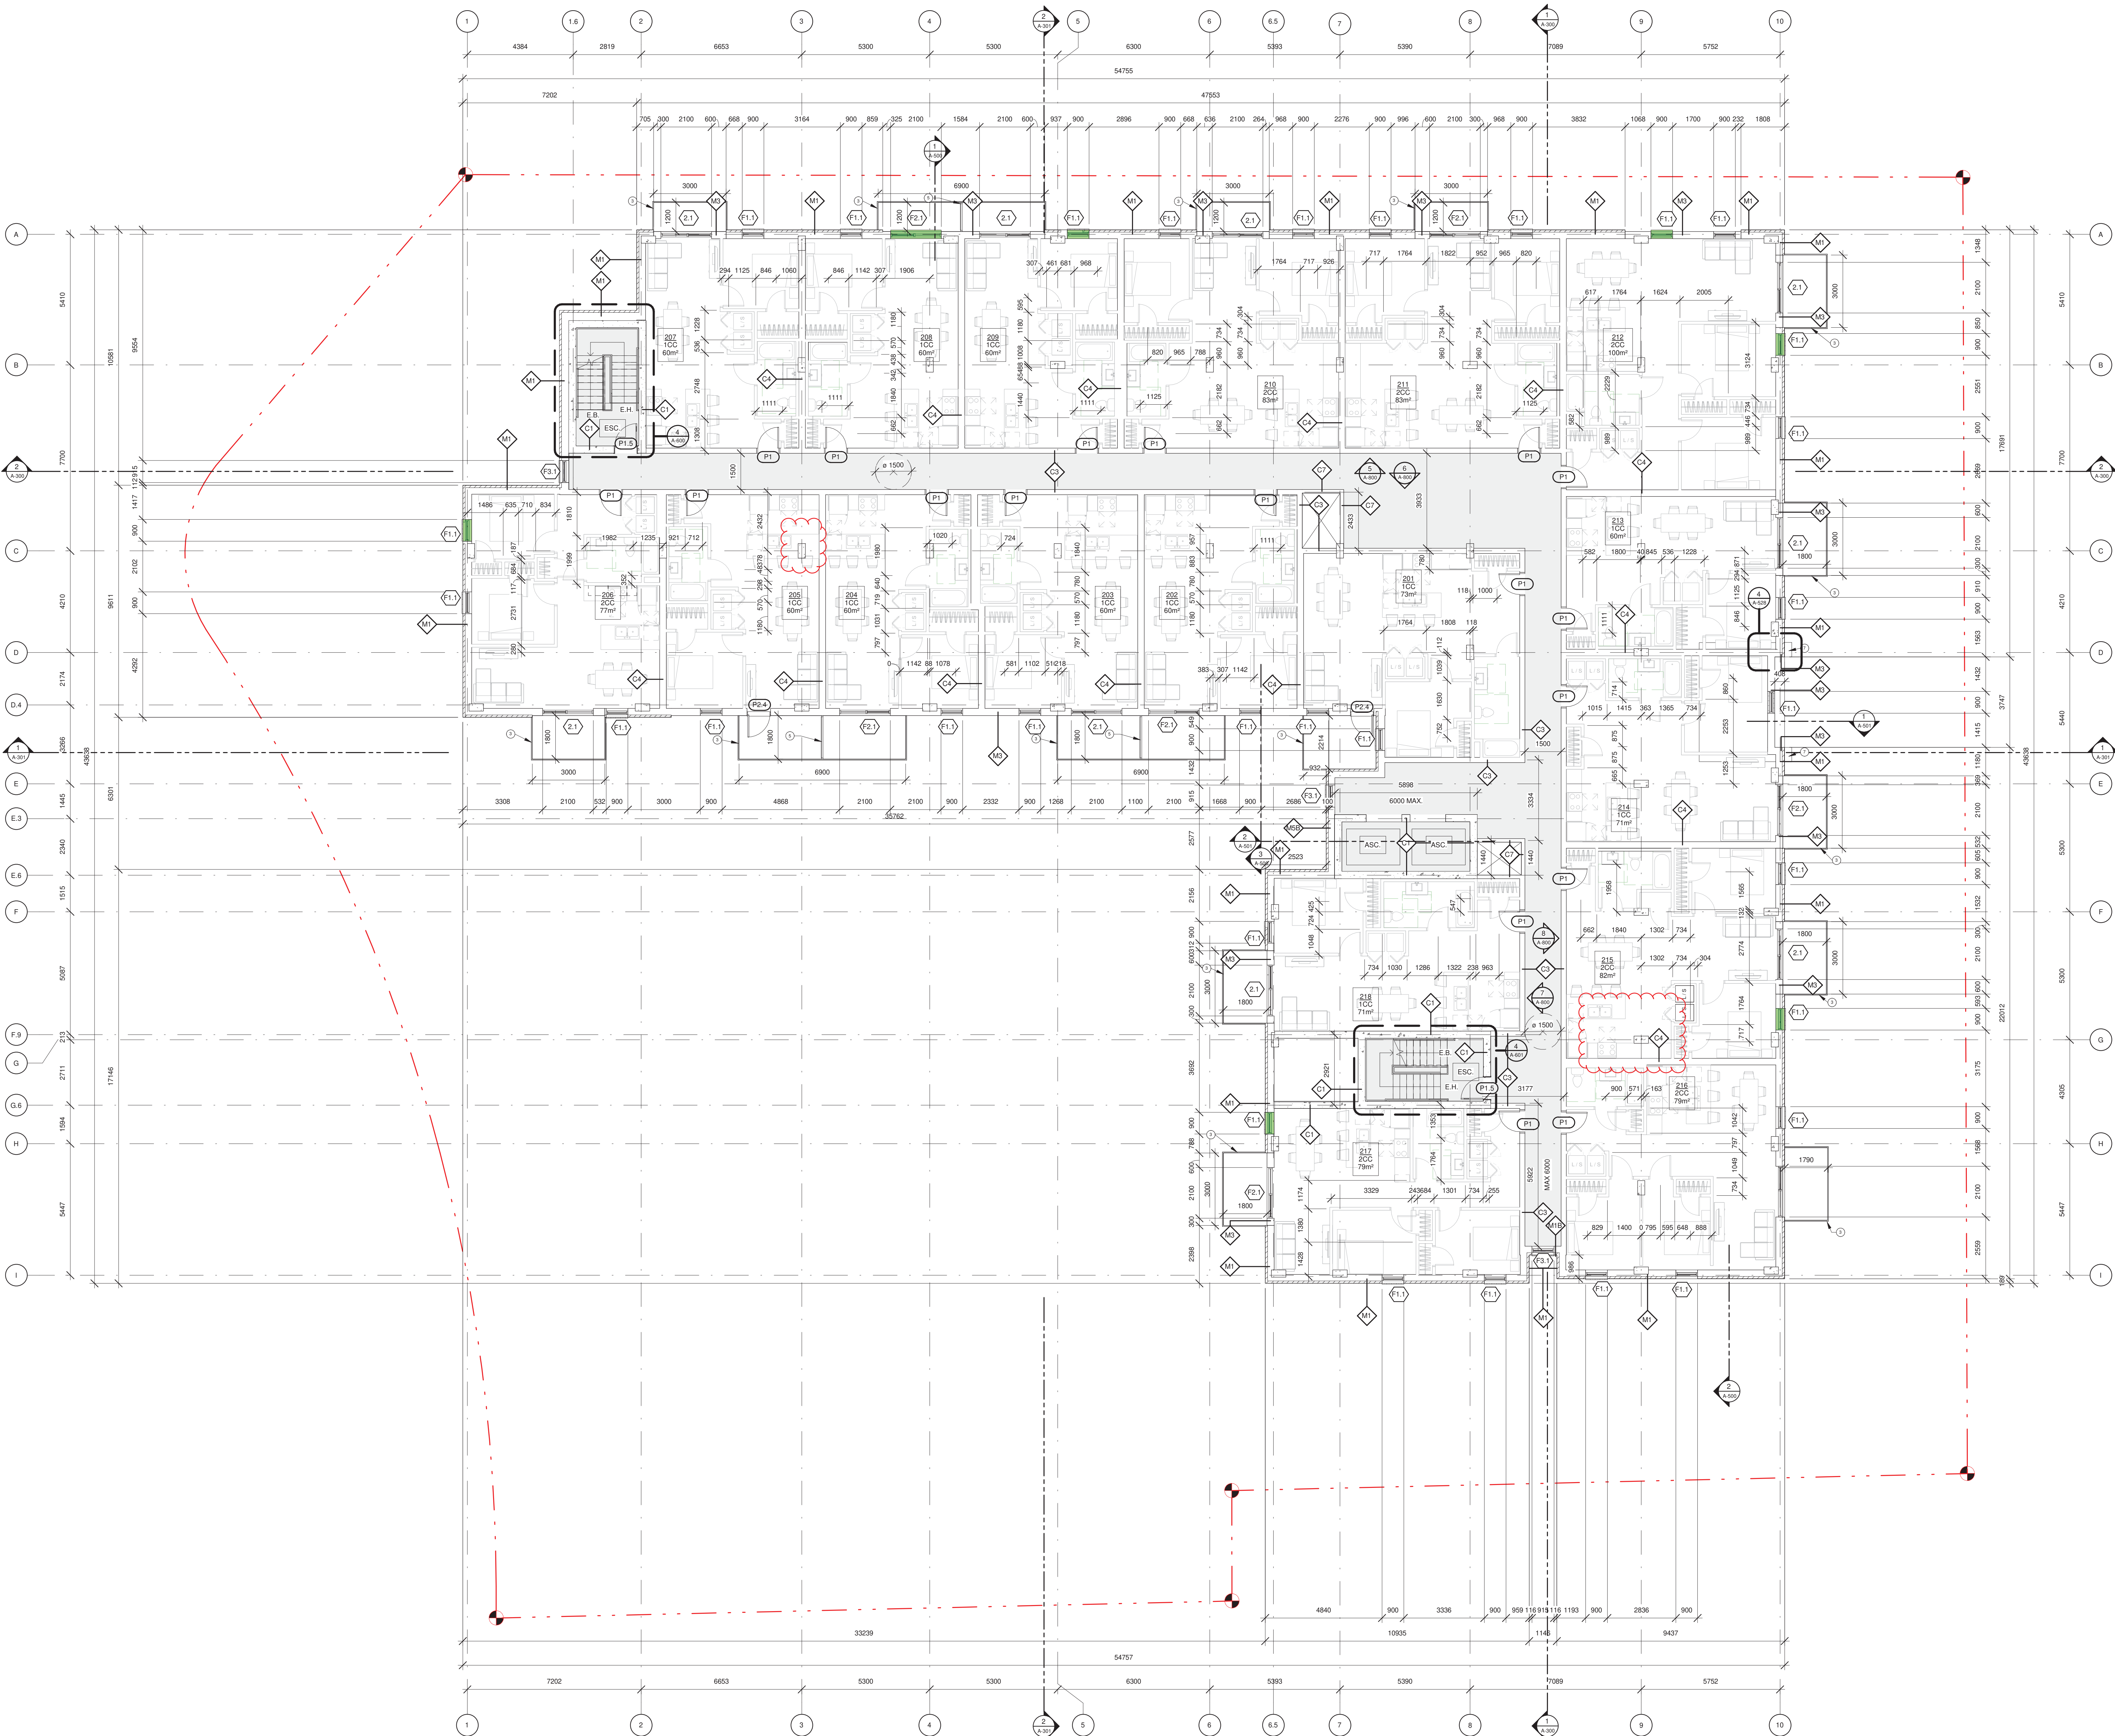

- LÉGENDE**
- ESPACE COMMUN
 - PARCOURS UNIVERSELLE: HAUTEUR LIBRE DE 2000mm MINIMUM
 - CASE DE STATIONNEMENT AVEC BORNE DE CHARGEMENT POUR VEHICULES ELECTRIQUES
 - ENTREES / ACCES AUX BATIMENTS
 - ENTREES / ACCES AUX STATIONNEMENTS INTERIEURS
- NOTES GENERALES**
- POUR TOUTS RENSEIGNEMENTS SUR LES EQUIPEMENTS ELECTRIQUES, VOIR ELECTRICITE
 - POUR TOUTS RENSEIGNEMENTS SUR LES ELEMENTS STRUCTURAUX, VOIR STRUCTURE
 - POUR TOUTS RENSEIGNEMENTS SUR LES EQUIPEMENTS DE CIVIL, VOIR CIVIL
- VOIR PAGES A-400 ET SUIVANTES POUR PLANS AGRANDIS DES UNITES ET DES ESPACES COMMUNS/TECHNIQUES

- NOTES CLES**
- COUR INTERIEURE AMEUBLEE: VOIR PAYSAGE
 - ZONE D'ENTREPOSAGE POUR COLLECTE DES BACS: VOIR PAYSAGE
 - GARDE-CORPS A BARROTINS EN ALUMINIUM SOUDEES: VOIR DETAIL XX / A-600
 - APPRENTIS D'ASCENSEUR
 - ECRAN SEPARATEUR POUR BALCON: VOIR NOTES GENERALES
 - SUPPORTS A VELOS: VOIR PAYSAGE
 - CADRE ARCHITECTURAL EN REVETEMENT METALLIQUE
 - THAPPE D'ACCES
 - APPLIQUER FS SUR LE PREMIER 1500mm
 - GARGOULE
 - CASERS POSTAUX



ARCHITECTE :
PLURIEL
ARCHITECTURE · SCIENCE DU BÂTIMENT
1450, rue City Councilors
Suite 1000
Montréal (Québec) H3A 2E5
T : 514-877-4471

ENTREPRENEUR :
COSELMEL
INGENIEUR EN MECANIQUE / ELECTRIQUE

INGENIEUR STRUCTURE :
CIM+
ARCHITECTE DE PAYSAGE :

NIVEAU GEODESIQUE :
L'ELEVATION 10 000 CORRESPOND AU NIVEAU GEODESIQUE EL 00.
SECON LE PLAN D'APPRENTISSAGE ENM LE 19 DECEMBRE 2022 PAR
"SUBERT CARPENTIER" MINUTE 17204

PLAN CLE :
1 2 

PROJET :
295 BOULEVARD SAINT-RENÉ EST

SCAUX :
NON POUR CONSTRUCTION

DISCIPLINE :
ARCHITECTURE

TITRE :
PLAN NIVEAU 2

DESINE PAR :
J.P. / A.G. / J.L.

PROJETE PAR :
S.M.B. / J.T.


APPROUVE PAR :
J.T.

DATE :
MARS 2023

DOSSIER :
BT925

ECHELLE :
TEL QU'INDIQUEE

DESSIN NO. :
A-101

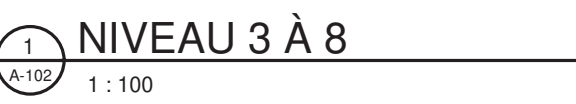

NOTES CLÉS	
1	CŒUR INTÉRIEURE AMÉNAGÉE, VOIR PAYSAGE
2	ZONE D'ENTREPOSAGE POUR COLLECTE DES BACS, VOIR PAYSAGE
3	GARDE-CORPS À BARROTINS EN ALUMINIUM SOUDÉS, VOIR DETAIL XX / A-60
4	APPENTIS D'ASCENSEUR
5	ÉCRAN SÉPARATEUR POUR BALCON, VOIR NOTES GÉNÉRALES
6	SUPPORTS À VÉLOS, VOIR PAYSAGE
7	CADRE ARCHITECTURAL EN REVÊTEMENT MÉTALLIQUE
8	TRAPPE D'ACCÈS
9	APPLIQUEUR F6 SUR LE PREMIER 1500mm
10	GARGOUILLE
11	CASIER POSTAUX

PLAN CLÉ : _____

