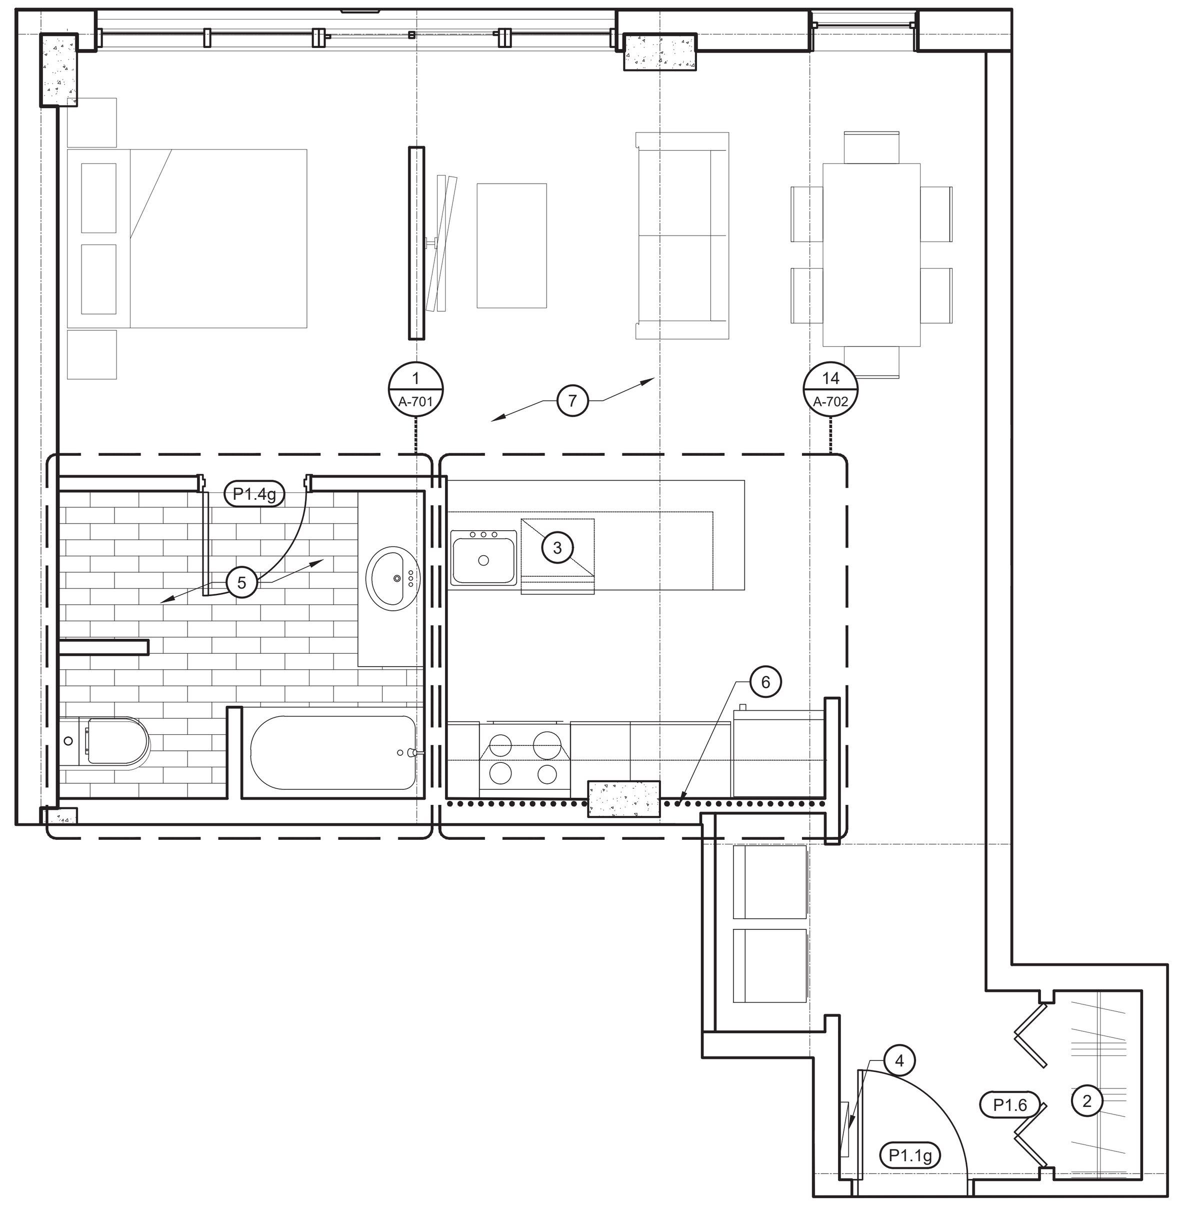

4 A-400 UNITÉ TYPE 0.4
1 CHAMBRE - 55M²
1:50

5 UNITÉS
204, 304, 404, 504, 604

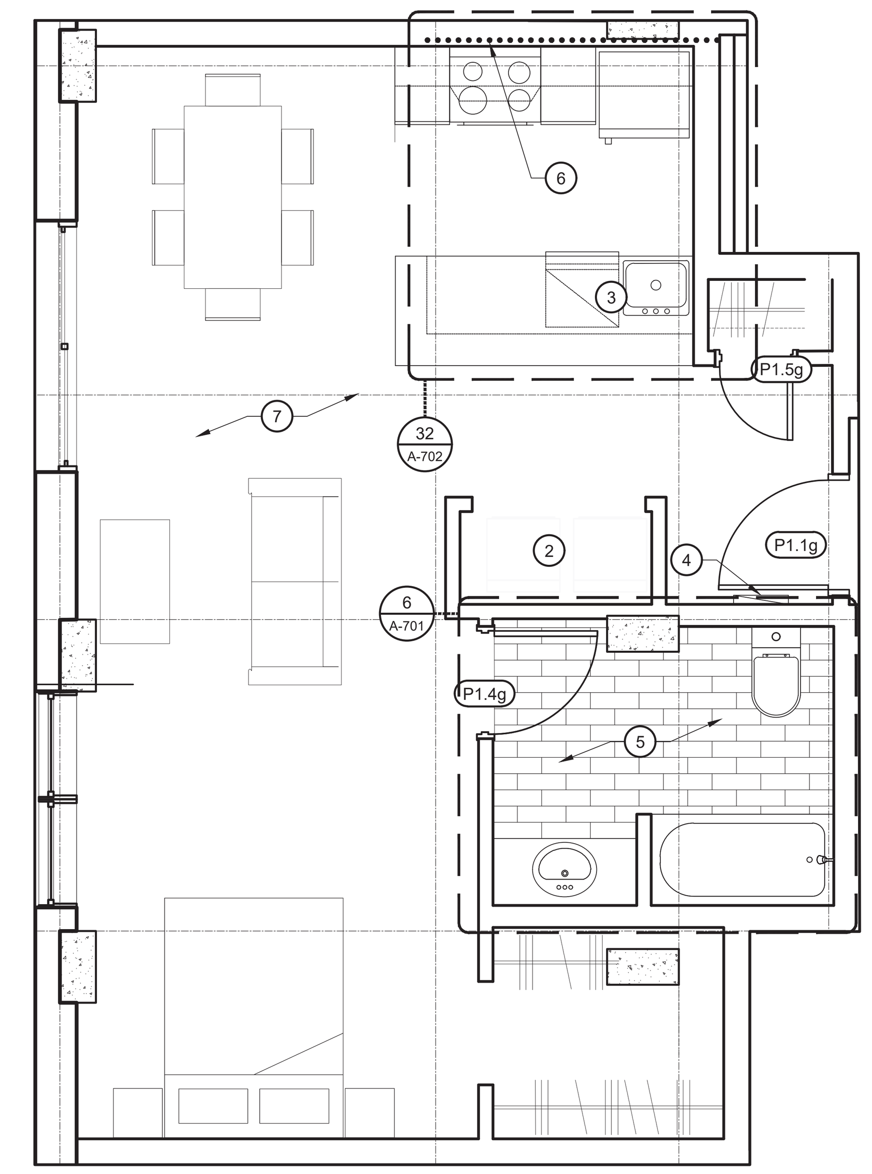

2 A-400 UNITÉ TYPE 0.2
STUDIO - 55M²
1:50

5 UNITÉS
205, 305, 405, 505, 605

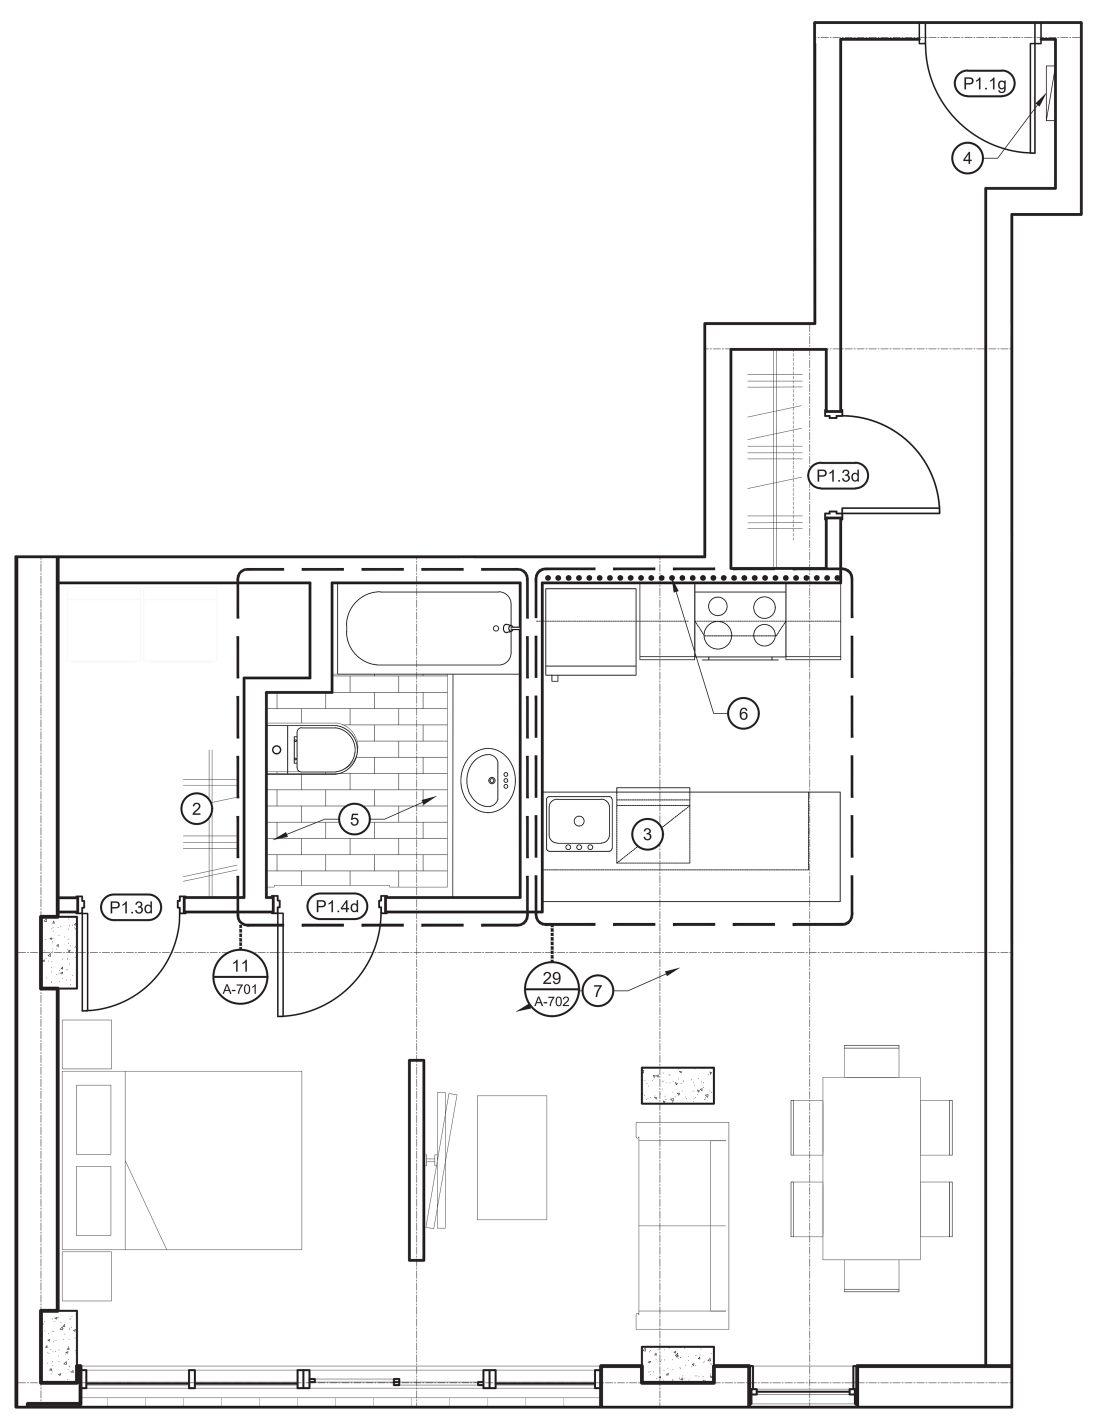

3 A-400 UNITÉ TYPE 0.3
STUDIO - 58M²
1:50

5 UNITÉS
206, 306, 406, 506, 606

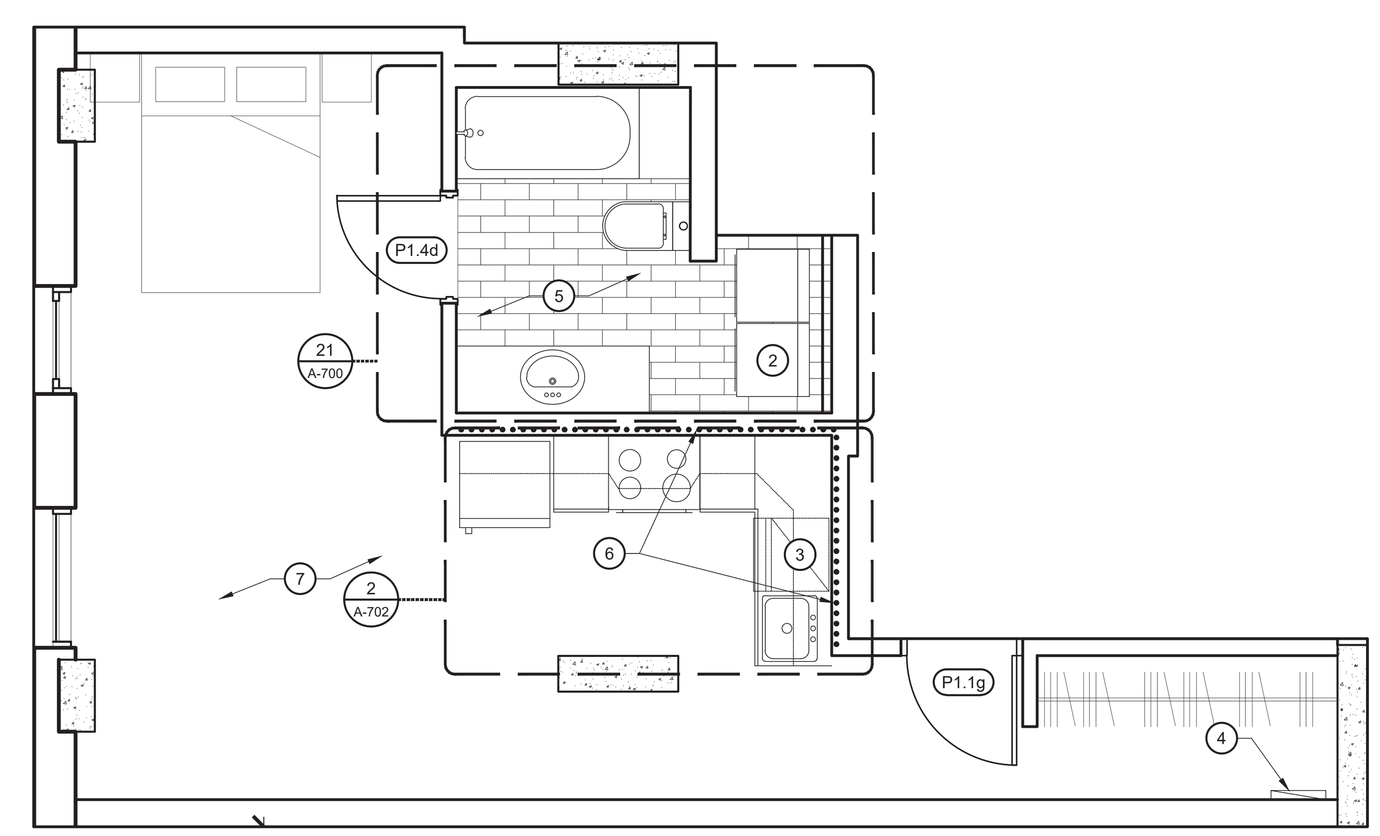

1 A-400 UNITÉ TYPE 0.1
STUDIO - 41M²
1:50

1 UNITÉ
104

NOTES GÉNÉRALES:

SAUF AVIS CONTRAIRE, LE FINI DE PLANCHER SERA EN VINYLE EN LATTE

LES MURS DES LOGEMENTS SONT DE GYPSE PEINT

LES PLAFONDS (SAUF AUX ENDROITS OÙ IL Y A DES RETOMBÉES DE PLAFOND) SONT DE BÉTON APPARENT

LES PLINTHES SONT DE MDF PRÉ-PEINT 75mm DE HAUTEUR

LÉGENDE:

•••••• FOND DE CLOUAGE

NOTES CLÉS:

1. PORTE COULISSANTE EN BOIS SUR RAIL
2. LAVEUSE/SÉCHEUSE
3. LAVE-VAISSELLE
4. PANNEAU ÉLECTRIQUE
5. FINI DE PLANCHER EN CÉRAMIQUE
6. FOND DE CLOUAGE
7. PLANCHER EN LANGUETTE DE VINYLE COLLÉ

CLIENT :

Boless entrepreneurs généraux

ARCHITECTE :

BLOUINTARDIF ARCHITECTES

ENTREPRENEUR :

INGÉNIEUR EN MÉCANIQUE/ÉLECTRIQUE :

INGÉNIEUR EN STRUCTURE :

CIMA+

NOTES :

NIVEAU GÉODÉSIQUE : 10 000 = 65 150

REV	DESCRIPTION	DATE
	-	-
	-	-
	-	-
	ÉMIS POUR CONSTRUCTION RÉV.01	2024-01-11
	ÉMIS POUR CONSTRUCTION	2023-10-05
	ÉMIS POUR COORDINATION	2023-08-29
	ÉMIS POUR COORDINATION MÉC/ÉLEC	2023-08-22
	ÉMIS POUR COORDINATION	2021-11-16
	ÉMIS POUR COORDINATION	2021-09-03
	ÉMIS POUR COORDINATION	2021-08-13

PROJET :

95 RUE EDDY, GATINEAU

SCEAU :

Ordre des architectes du Québec

DISCIPLINE :

ARCHITECTURE

TITRE :

PLANS AGRANDIS

DESSINÉ PAR : A.G. / S.M.B.

DOSSIER : BT847

PROJETÉ PAR : J.T.

ÉCHELLE : 1 : 50

APPROUVÉ PAR : J.T.

DESSIN No : A-400

DATE : AVRIL 2021

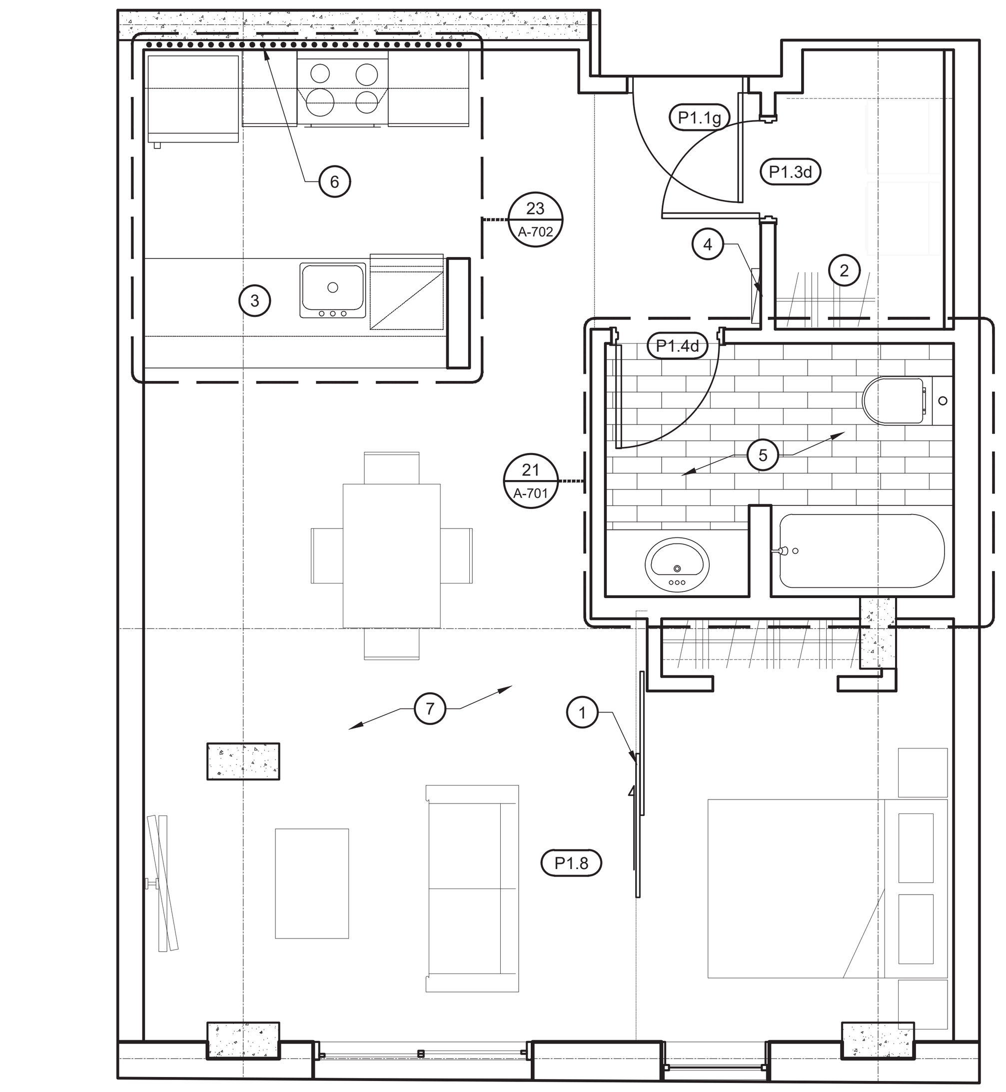

UNITÉ TYPE 1.6
1 CHAMBRE - 55M²
6 A-401 1:50

5 UNITÉS
208, 308, 408, 508, 608

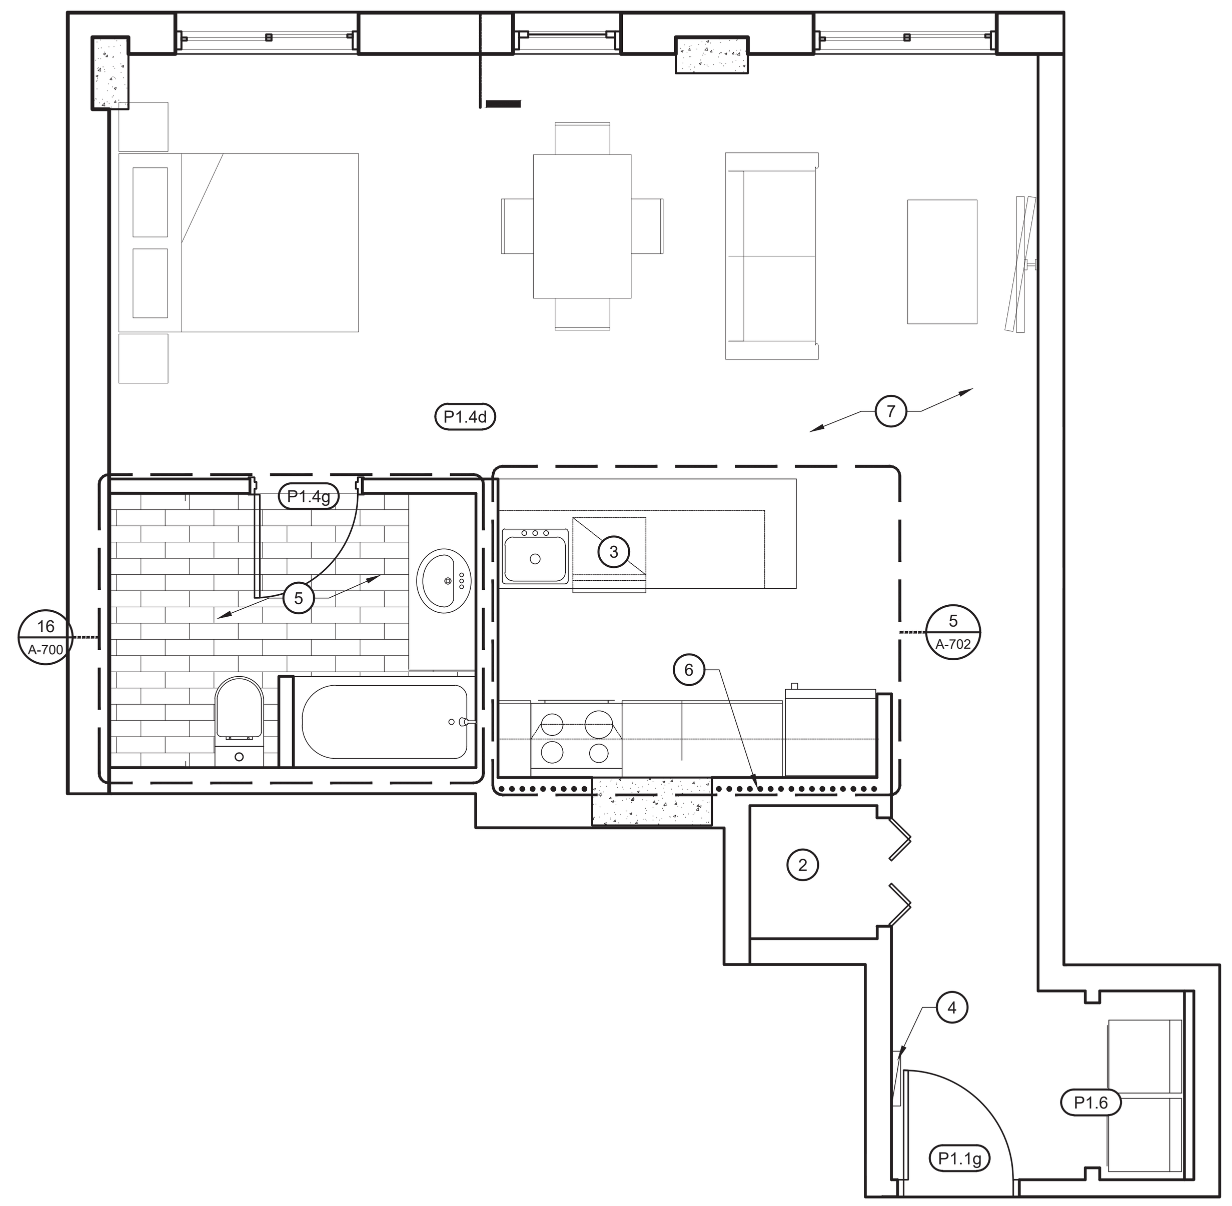

UNITÉ TYPE 1.4
1 CHAMBRE - 55M²
4 A-401 1:50

1 UNITÉ
103

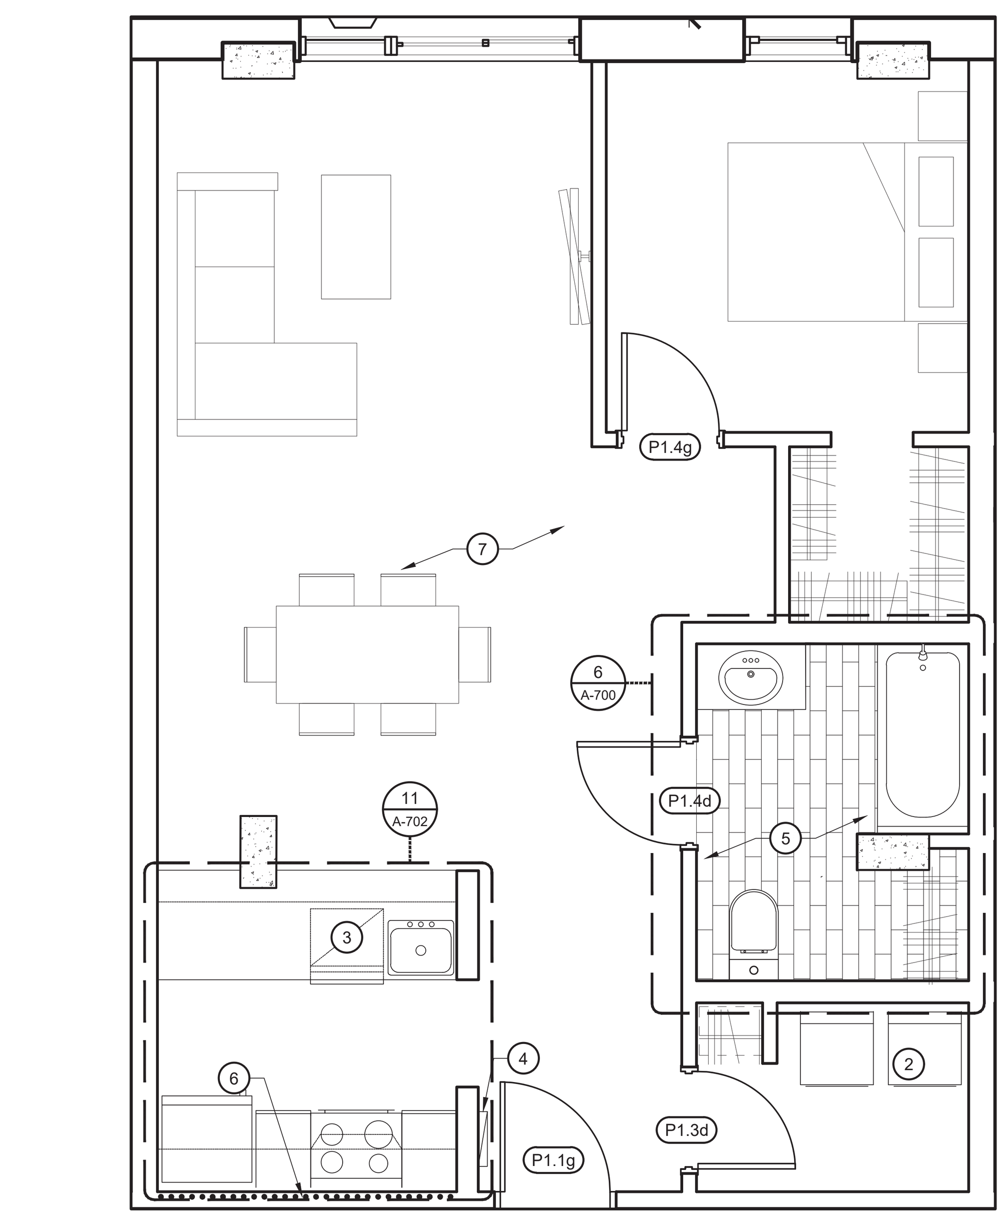

UNITÉ TYPE 1.2
1 CHAMBRE - 63M²
2 A-401 1:50

6 UNITÉS
101, 202, 302, 402, 502, 602

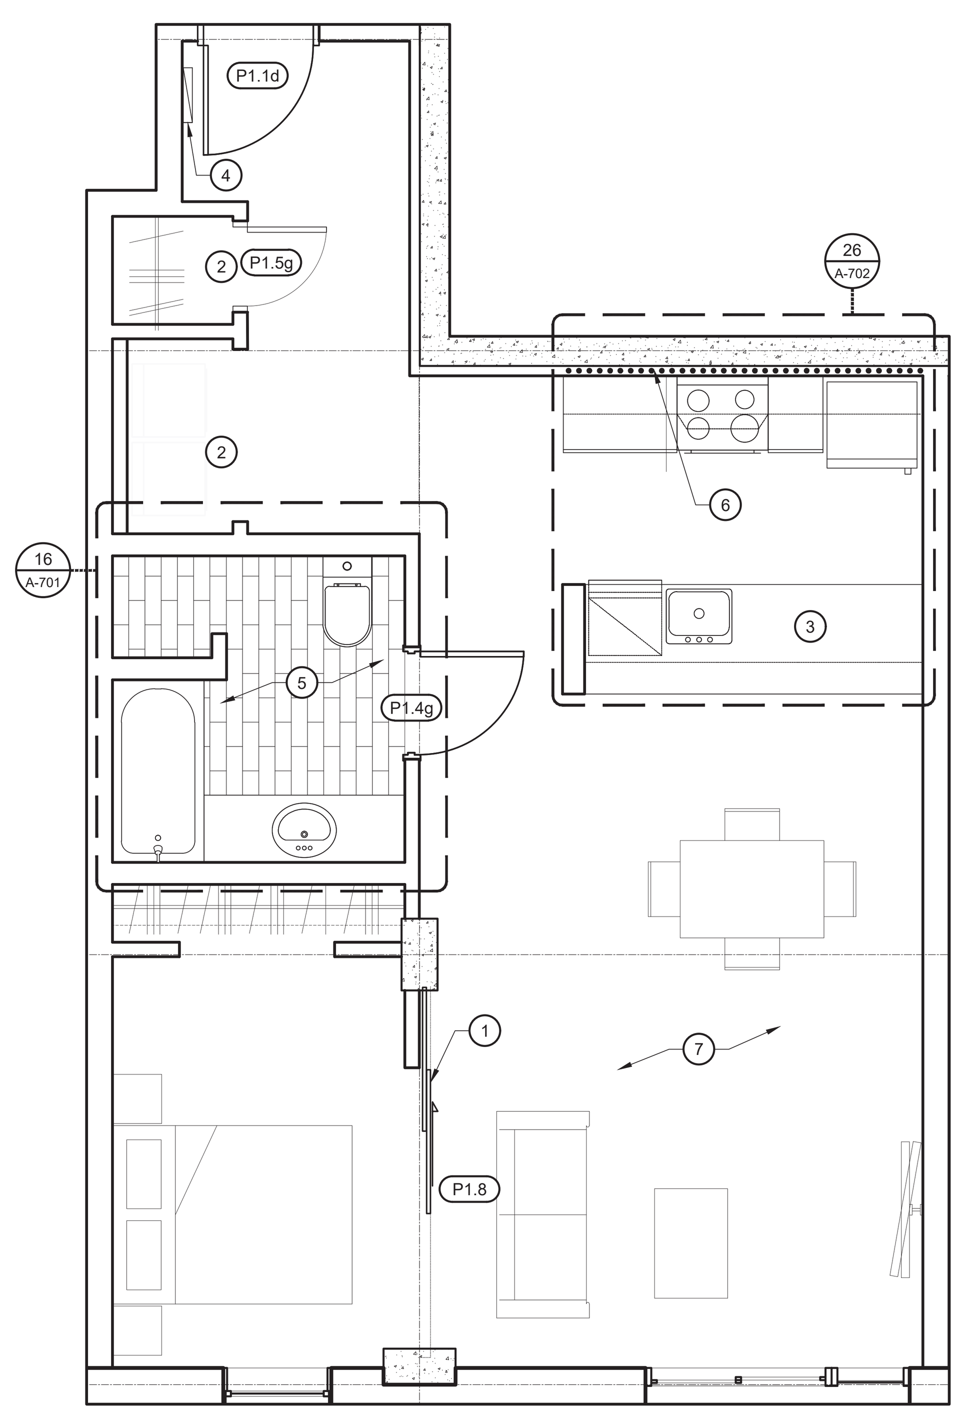

UNITÉ TYPE 1.5
1 CHAMBRE - 62M²
5 A-401 1:50

5 UNITÉ
207, 307, 407, 507, 607

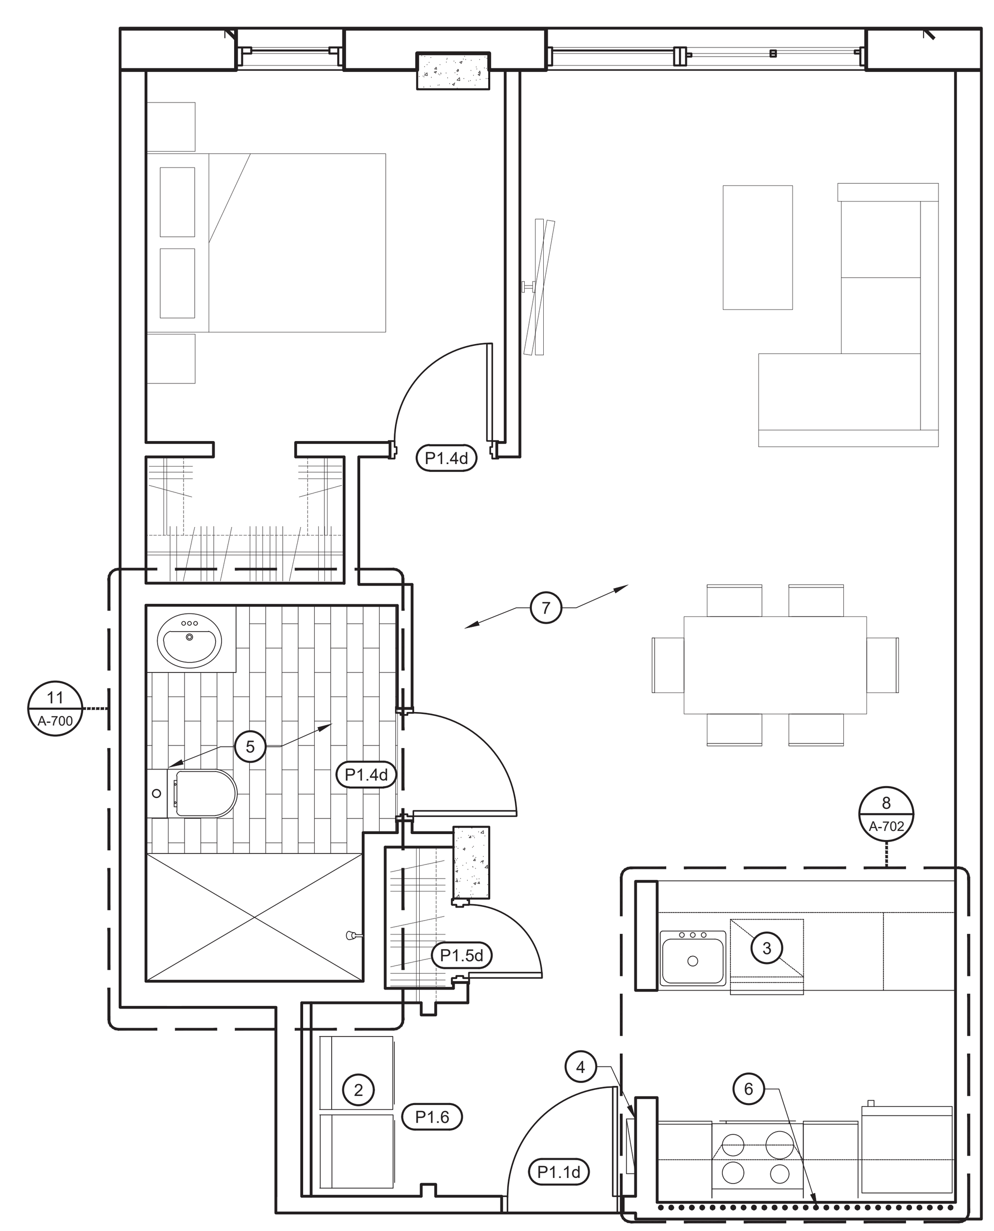

UNITÉ TYPE 1.3
1 CHAMBRE - 61M²
3 A-401 1:50

6 UNITÉS
102, 203, 303, 403, 503, 603

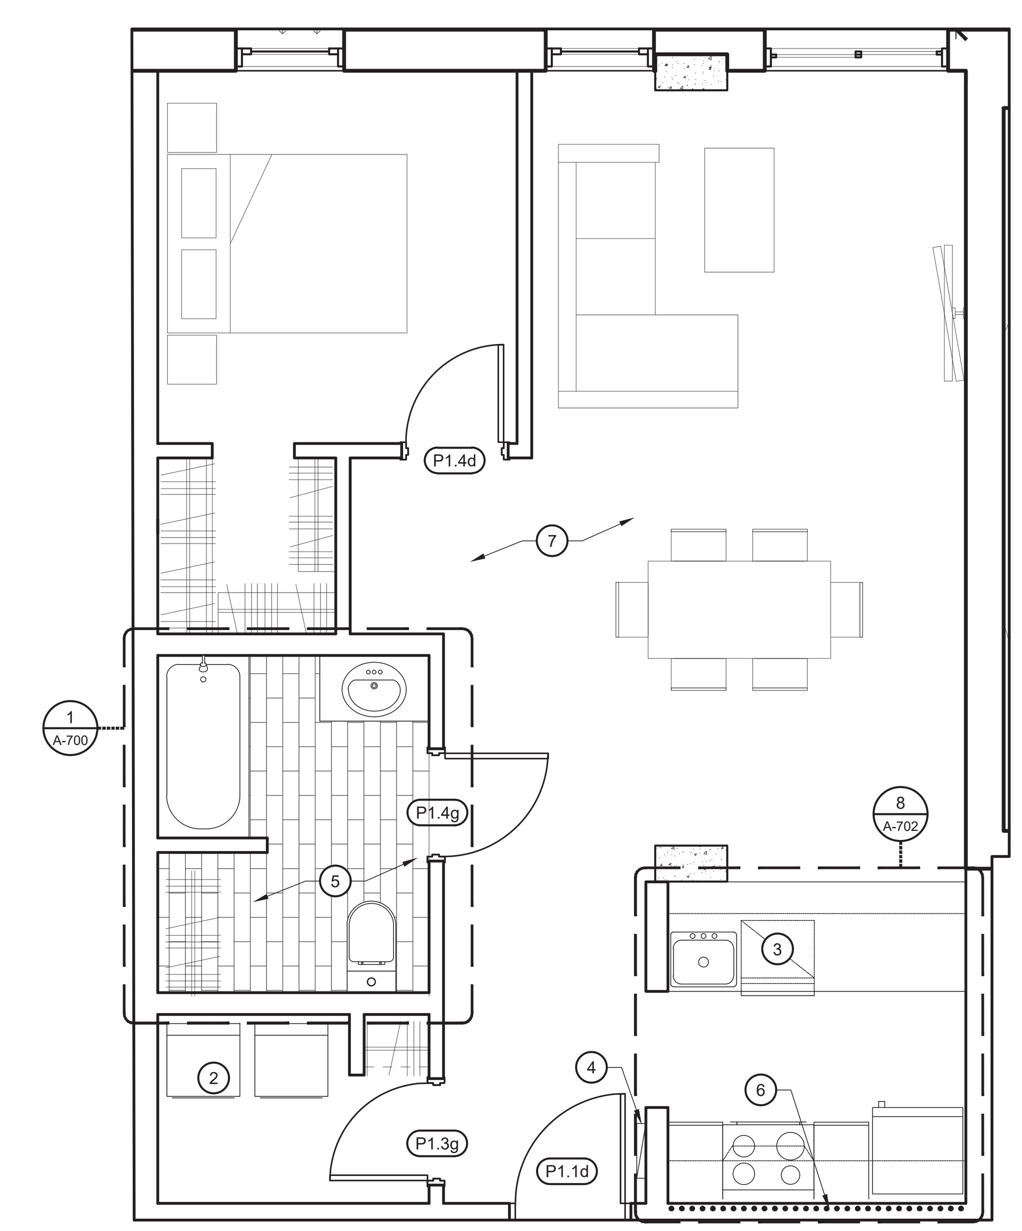

UNITÉ TYPE 1.1
1 CHAMBRE - 63M²
1 A-401 1:50

6 UNITÉ
100, 201, 301, 401, 501, 601

NOTES GÉNÉRALES:

SAUF AVIS CONTRAIRE, LE FINI DE PLANCHER SERA EN VINYLE EN LATTE

LES MURS DES LOGEMENTS SONT DE GYPSE PEINT

LES PLAFONDS (SAUF AUX ENDROITS OÙ IL Y A DES RETOMBÉES DE PLAFOND) SONT DE BÉTON APPARENT

LES PLINTHES SONT DE MDF PRÉ-PEINT 75mm DE HAUTEUR

LÉGENDE:

•••••• FOND DE CLOUAGE

NOTES CLÉS:

1. PORTE COULISSANTE EN BOIS SUR RAIL
2. LAVEUSE/SÉCHEUSE
3. LAVE-VAISSELLE
4. PANNEAU ÉLECTRIQUE
5. FINI DE PLANCHER EN CÉRAMIQUE
6. FOND DE CLOUAGE
7. PLANCHER EN LANGUETTE DE VINYLE COLLÉ

CLIENT : Boless entrepreneurs généraux

ARCHITECTE : BLOUINTARDIF ARCHITECTES

ENTREPRENEUR :

INGÉNIEUR EN MÉCANIQUE/ÉLECTRIQUE :

INGÉNIEUR EN STRUCTURE : CIMA+

NOTES :
NIVEAU GÉODÉSIQUE : 10 000 = 65 150

REV	DESCRIPTION	DATE
	-	-
	-	-
	-	-
	ÉMIS POUR CONSTRUCTION RÉV.01	2024-01-11
	ÉMIS POUR CONSTRUCTION	2023-10-05
	ÉMIS POUR COORDINATION	2023-08-29
	ÉMIS POUR COORDINATION MÉC/ÉLEC	2023-08-22
	ÉMIS POUR COORDINATION	2021-11-16
	ÉMIS POUR COORDINATION	2021-09-03
	ÉMIS POUR COORDINATION	2021-08-13

PROJET :
95 RUE EDDY, GATINEAU

SCEAU :

DISCIPLINE : ARCHITECTURE

TITRE : PLANS AGRANDIS

DESSINÉ PAR : A.G. / S.M.B.	DOSSIER : BT847
PROJETÉ PAR : J.T.	ÉCHELLE : 1 : 50
APPROUVÉ PAR : J.T.	DESSIN NO : A-401
DATE : AVRIL 2021	

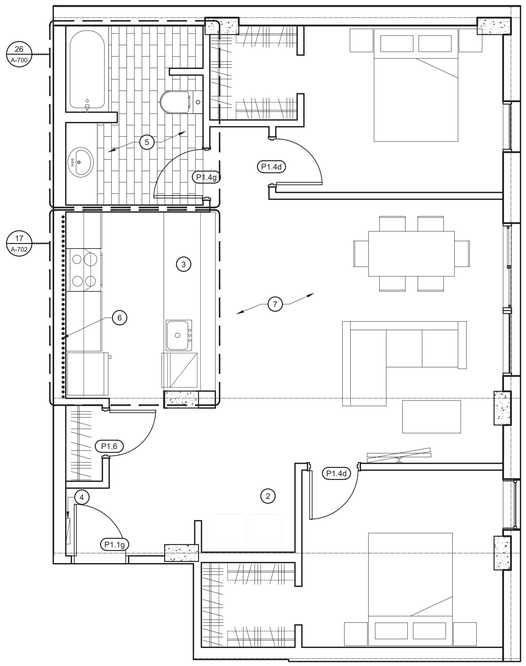

UNITÉ TYPE 2.2
2 CHAMBRES - 82M²

3 / A-402

1:50

5 UNITÉS

200, 300, 400, 500, 600

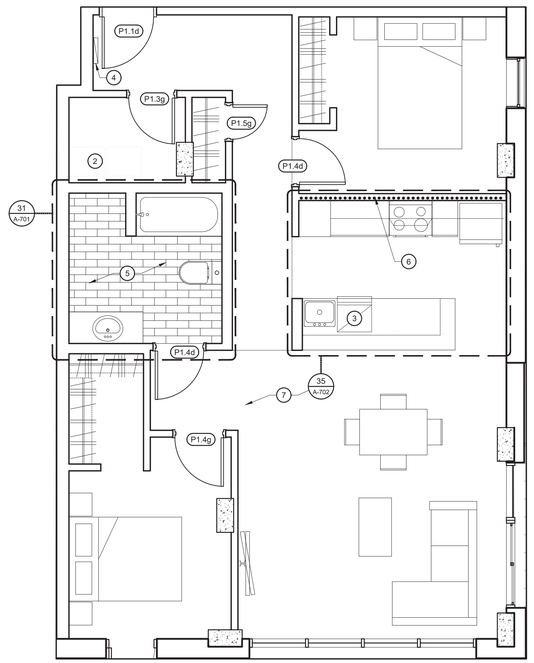

UNITÉ TYPE 2.1
2 CHAMBRES - 86M²

2 / A-402

1:50

5 UNITÉS

210, 310, 410, 510, 610

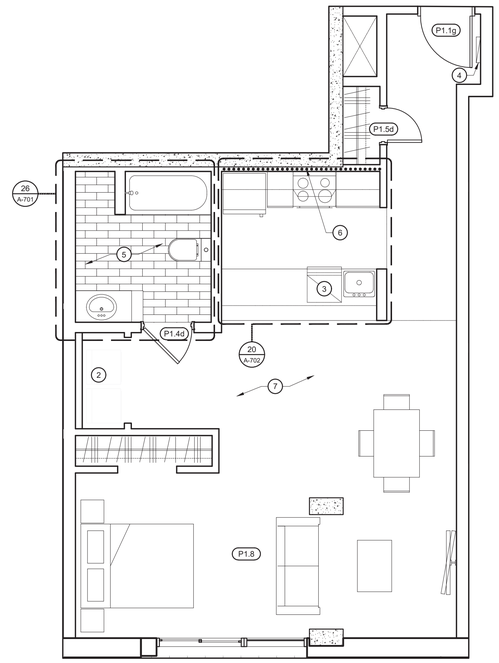

UNITÉ TYPE 1.7
1 CHAMBRE - 61M²

1 / A-402

1:50

5 UNITÉS

209, 309, 409, 509, 609

NOTES GÉNÉRALES:

SAUF AVIS CONTRAIRE, LE FINI DE PLANCHER SERA EN VINYLE EN LATTE

LES MURS DES LOGEMENTS SONT DE GYPSE PEINT

LES PLAFONDS (SAUF AUX ENDROITS OÙ IL Y A DES RETOMBÉES DE PLAFOND) SONT DE BÉTON APPARENT

LES PLINTHES SONT DE MDF PRÉ-PEINT 75mm DE HAUTEUR

LÉGENDE:

•••••• FOND DE CLOUAGE

NOTES CLÉS:

PORTE COULISSANTE EN BOIS SUR RAIL

LAVEUSE/SÉCHEUSE

LAVE-VAISSELLE

PANNEAU ÉLECTRIQUE

FINI DE PLANCHER EN CÉRAMIQUE

FOND DE CLOUAGE

PLANCHER EN LANGUETTE DE VINYLE COLLÉ

CLIENT :

Boless
entrepreneurs généraux

ARCHITECTE :

BLOUIN TARDIF
ARCHITECTES

ENTREPRENEUR :

INGÉNIEUR EN MÉCANIQUE/ÉLECTRIQUE :

INGÉNIEUR EN STRUCTURE :

CIMA+

NOTES :

NIVEAU GÉODÉSIQUE : 10 000 = 65 150

REV	DESCRIPTION	DATE
-	-	-
-	-	-
-	-	-
	ÉMIS POUR CONSTRUCTION RÉV.01	2024-01-11
	ÉMIS POUR CONSTRUCTION	2023-10-05
	ÉMIS POUR COORDINATION	2023-08-29
	ÉMIS POUR COORDINATION MÉC/ÉLEC	2023-08-22
	ÉMIS POUR COORDINATION	2021-11-16
	ÉMIS POUR COORDINATION	2021-09-03
	ÉMIS POUR COORDINATION	2021-08-13

PROJET :

95 RUE EDDY,
GATINEAU

SCEAU :

Ordre des architectes du Québec
A 4186
JEAN TARDIF
ARCHITECTE

DISCIPLINE :

ARCHITECTURE

TITRE :

PLANS
AGRANDIS

DESSINÉ PAR : A.G. / S.M.B.

DOSSIER : BT847

PROJETÉ PAR : J.T.

ÉCHELLE : 1 : 50

APPROUVÉ PAR : J.T.

DESSIN No : A-402

DATE : AVRIL 2021

Les dessins et devis demeurent la propriété exclusive de BLOUIN TARDIF architectes et ne peuvent être utilisés sans leur autorisation écrite. Tous droits réservés.